

26

ՊԵՏԱԿԱՆ ԿԱԴԱՍՏՐ
ՀԱՅԱՍՏԱՆԻ ՀԱՆՐԱՊԵՏՈՒԹՅԱՆ
ՕԳՏԱԿԱՐ ՀԱՆԱԾՈՆԵՐԻ ՀԱՆՔԱՎԱՅՐԵՐԻ
ԵՎ ԵՐԵՎԱԿՈՒՄՆԵՐԻ



ՈՉ ՄԵՏԱՂԱԿԱՆ ՕԳՏԱԿԱՐ ՀԱՆԱԾՈՆԵՐԻ
ՀԱՆՔԱՎԱՅՐԵՐ

ՍԽԲ. N 980
գույքային հաճարը

Օր. --

Ա Ն Ձ Ն Ա Գ Ի Ր

№ 775
հաշվառման հաճարը

Հաշվառվող օբյեկտը Սարի քաղի գիպսատար կավերի և բազալտների հանքավայրի «Հարավ-արևելյան» տեղամաս

Մասնական տակար հանածոները Գիպսատար կավեր

Արդյունաբերական բացման աստիճանը Նախապատրաստված է արդյունաբերական յուրացման

Հազմեց Գ.Հարությունյան ճարտարագետ-երկրաբան ---.---.---Ք.
ամուն, սզգամուն, հալթամուն, պաշտուն ստորագրություն ամսաթիվ

Հաստատեց Ռ.Սարգսյան տնօրեն ---.---.---Ք.
ամուն, սզգամուն, հալթամուն, պաշտուն ստորագրություն ամսաթիվ

Հազմակերպությունը «ԳԱՋԵԳՈՐԾ» ՓԲԸ

Ա Ն Ձ Ն Ա Գ Ր Ի Ը Ն Դ ՈՒ Ն ՈՒ Մ


Երկրաբանական ֆունդ	Ազգանուն, Ա.Հ.	Պաշտոնը	Ստորագրությունը	Ամսաթիվը
Ստուգեց	Վ.Բեկթաշյան	ՕՀՊ կադաստրի բաժնի պետ		
Հաստատեց	Գ.Հովսեփյան	Տնօրեն		




26/1

ԵՐԿՐԱԲԱՆԱԿԱՆ ՍԽԵՄԱՏԻԿ ՔԱՐՏԵԶԸ

Մասշտաբ 1:25 000

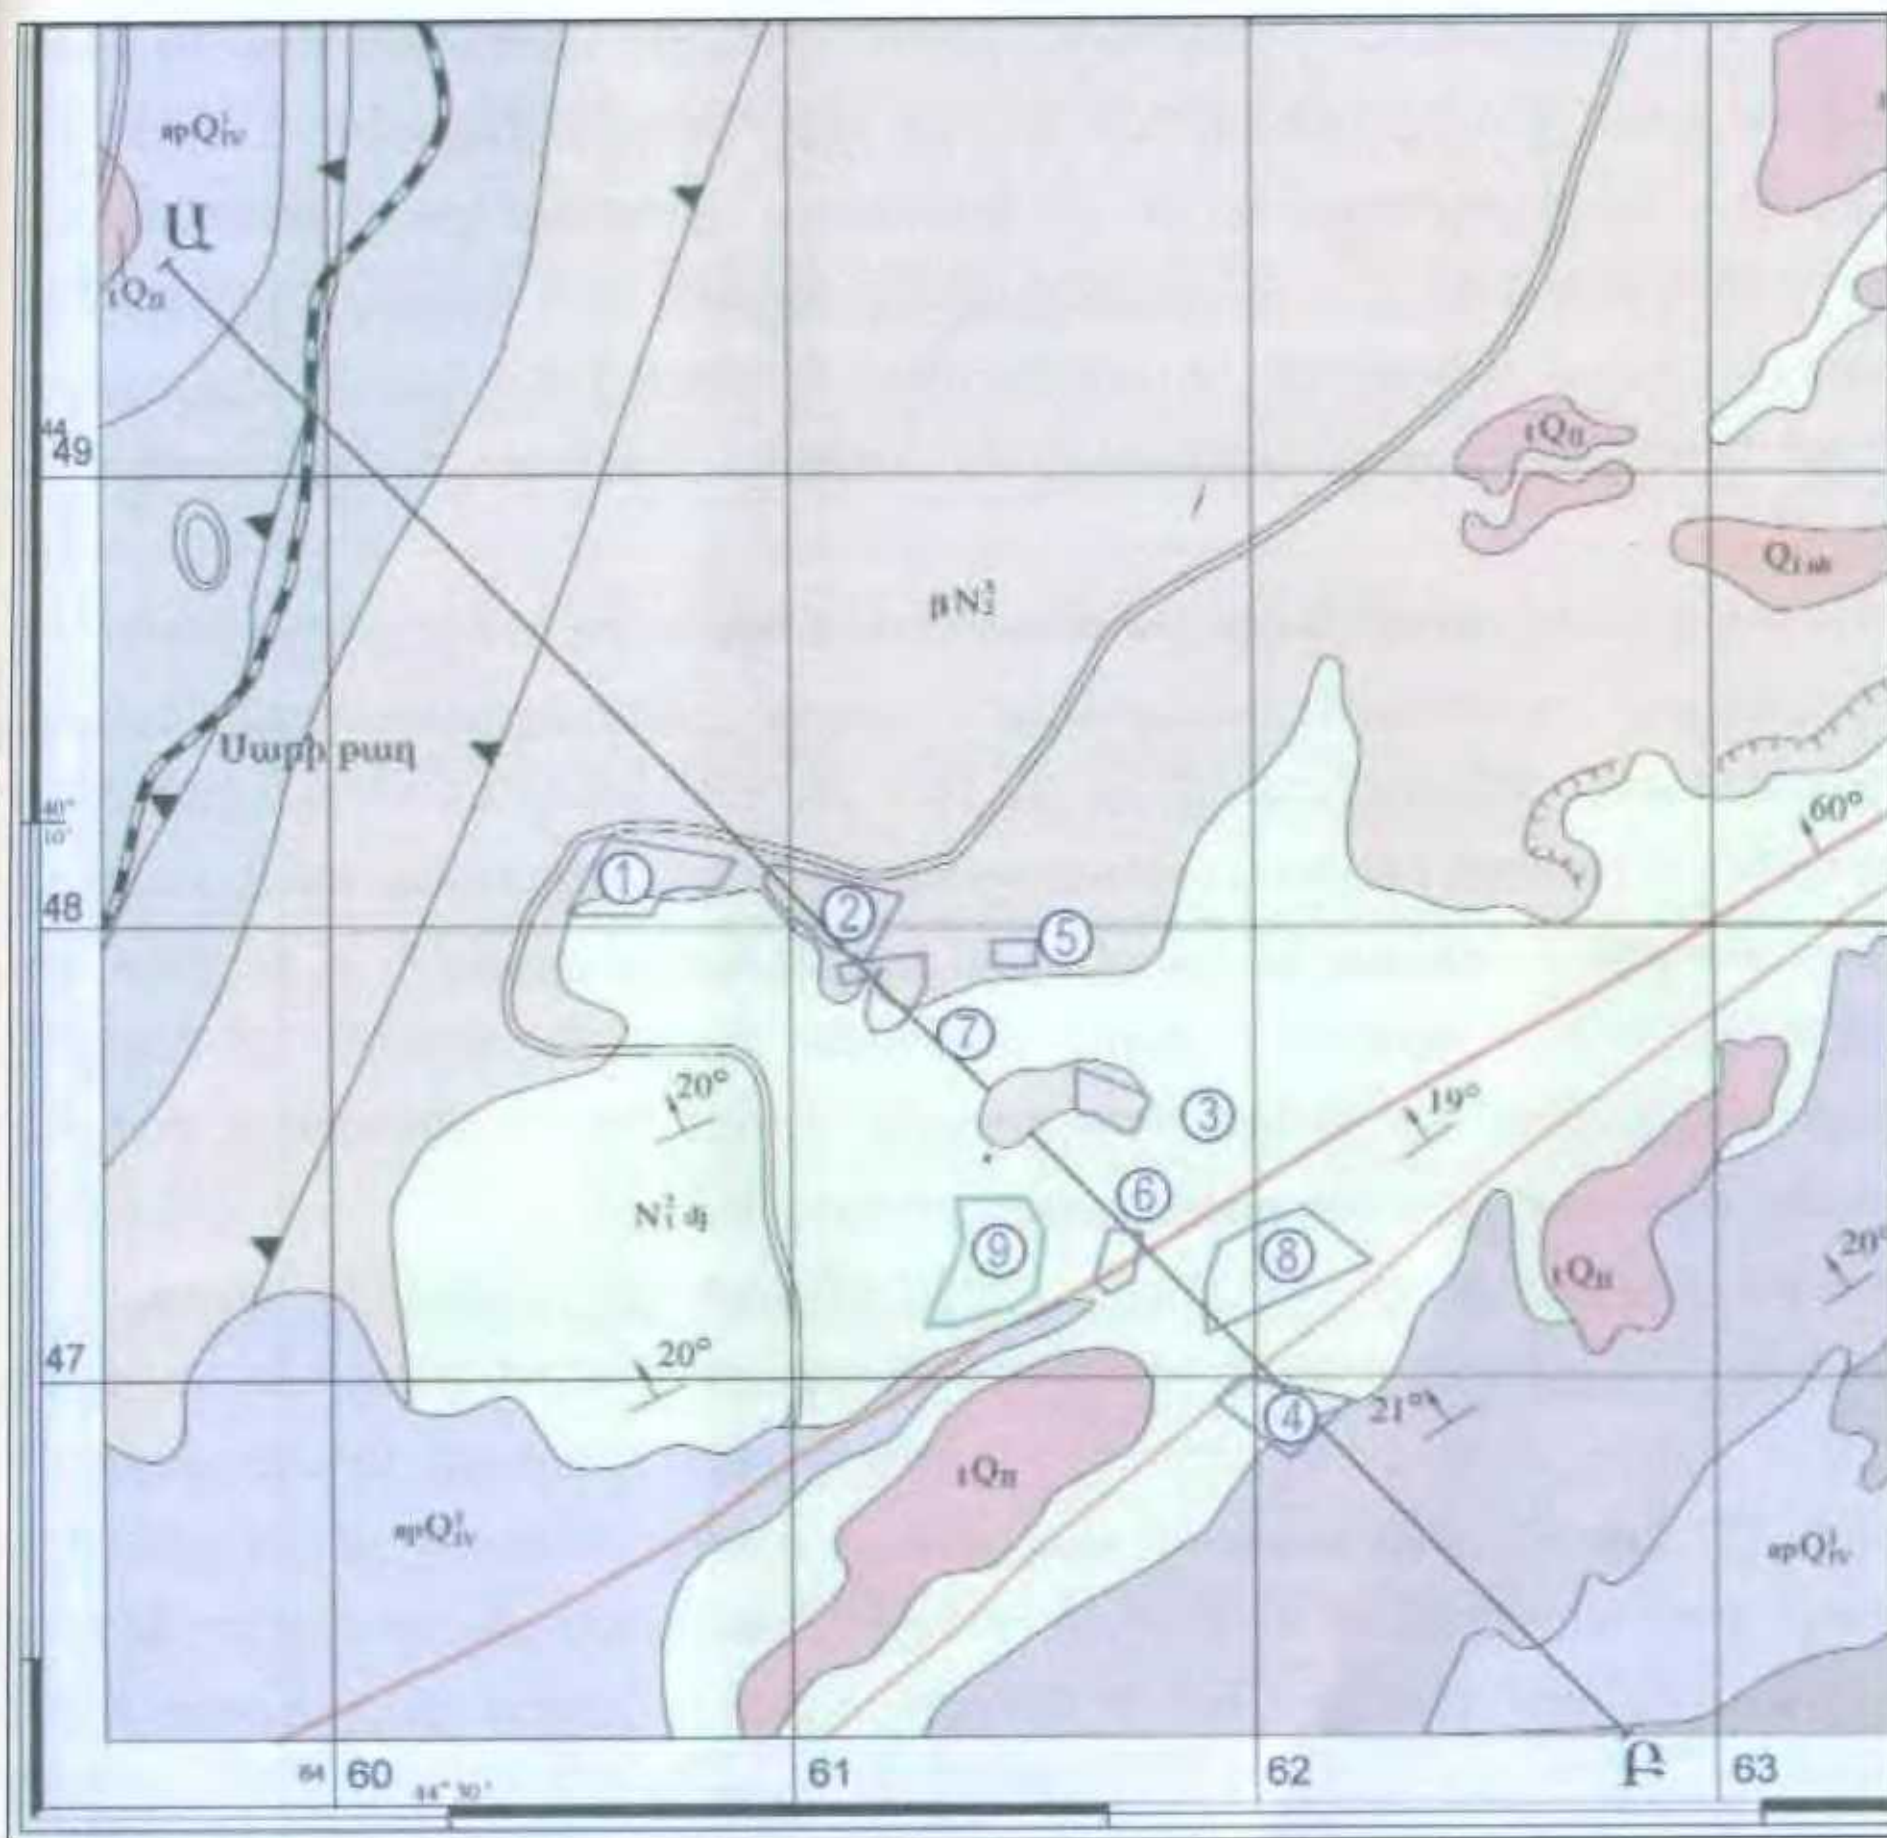

Երկրաբանական կտրվածք Ա - Բ գծով

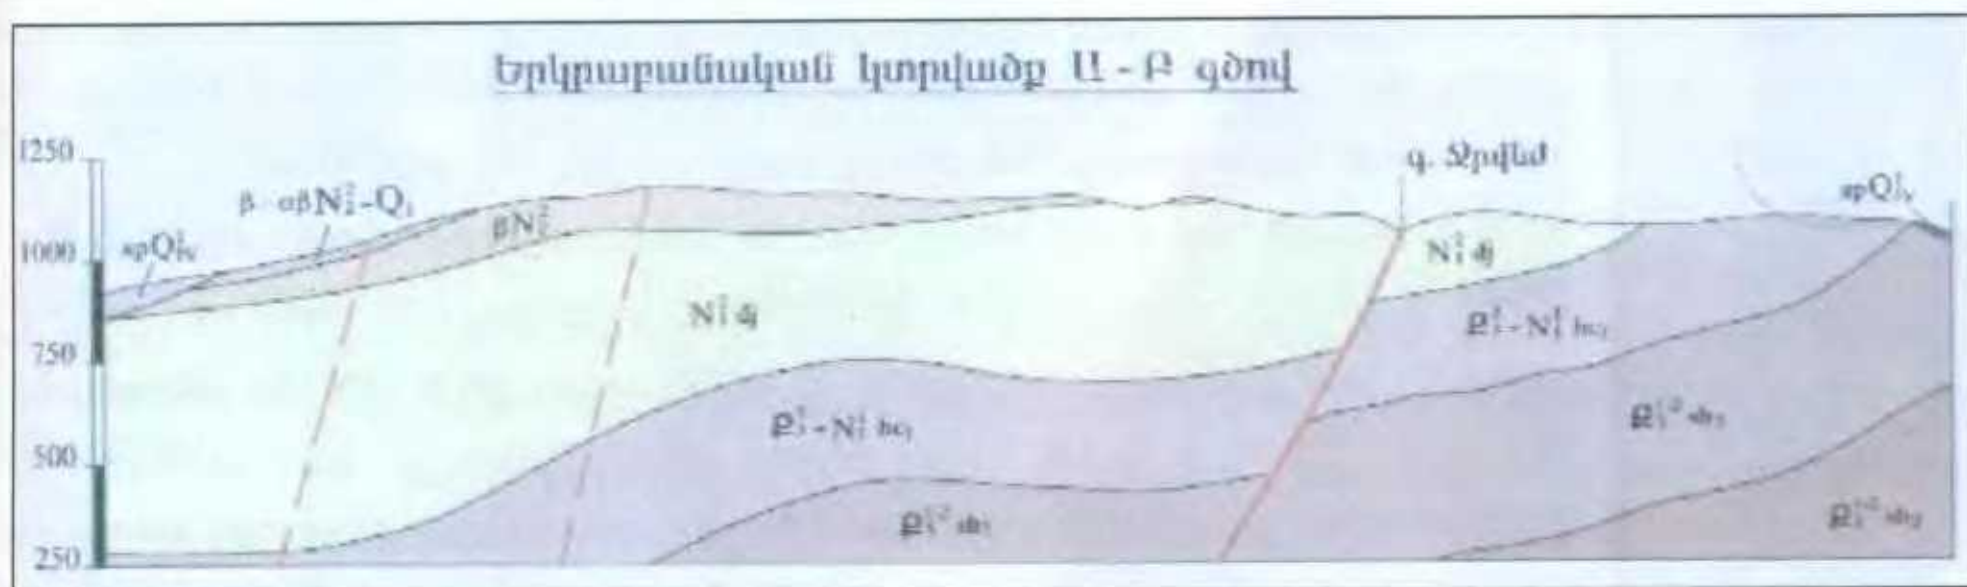

26/2

ՊԱՅՄԱՆԱԿԱՆ ՆՇԱՆՆԵՐ

$\Sigma Q_{\text{բ}}$	Ճամանակակից առաջացումներ՝ հունային ավազակոպճային, կավավազային նստվածքներ:
$\Sigma Q_{\text{մ}}$	Միջին չորրորդական: Երևանյան տիպի իգնիմբրիտային տուֆեր:
$Q_{\text{Լճ}}$	Սառիկ չորրորդական: Նուբարաշենի դարավանդների գլաքարեր, կոպիւններ, ավազներ, կավավազներ:
$\beta - \alpha \beta N_{\text{մ}}^{\text{I}} - Q_{\text{մ}}$	Վերին սլիոցեն-սառիկ չորրորդական: Լոկվարդի և Կոտայքի սարավանդների բազալտներ և անդեզիտաբազալտներ:
$\beta N_{\text{մ}}^{\text{I}}$	Վերին սլիոցեն: Դոլերիտային բազալտներ
$N_{\text{մ}}^{\text{I}} \text{ և } Q_{\text{մ}}$	Միջին միոցեն (Ջրվեժի շերտախումբ): Գիպսաաղաքեր կավեր, ավազաքարեր, ալևրոլիթներ:
$P_{\text{մ}}^{\text{I}} - N_{\text{մ}}^{\text{I}} \text{ և } Q_{\text{մ}}$	Վերին օլիգոցեն-սառիկ միոցեն (Հացավանի շերտախումբ): Կոնգլոմերատներ, ավազաքարեր, խայտաբղետ կավեր:
$P_{\text{մ}}^{\text{I} \sim 2} \text{ և } Q_{\text{մ}}$	Վերին օլիգոցեն (Շոտադրյուրի շերտախումբ, վերին ենթաշերտախումբ): Ավազաքարեր, ալևրոլիտներ, կավեր, վարդագույն կրաքարեի ռսպնյակներով:
$P_{\text{մ}}^{\text{I} \sim 2} \text{ և } Q_{\text{մ}}$	Վերին օլիգոցեն (Շոտադրյուրի շերտախումբ, միջին ենթաշերտախումբ): Տուֆաավազաքարեր, կավեր (գիպսատար), կոնգլոմերատներ, խեցաքարեր:
	Խզումնային խախտումներ՝ ա) հաստատված, բ) ենթադրվող գ) նորագույն խախտում-իլեքսուրաներ

- ① Սարի բաղի գիպսատար կավերի և բազալտների հանքավայր
- ② Սարի բաղի գիպսատար կավերի և բազալտների հանքավայրի բազալտների Արևելյան տեղամաս
- ③ Վարդաշենի բազալտների հանքավայր
- ④ Ռոյարերդի գիպսատար կավերի հանքավայր
- ⑤ Աստղիկի գիպսատար ապարների և բազալտների հանքավայրի Բազալտների տեղամաս
- ⑥ Աստղիկի գիպսատար ապարների և բազալտների հանքավայրի 2-րդ տեղամաս
- ⑦ Աստղիկի գիպսատար ապարների և բազալտների հանքավայրի 1-ին տեղամաս
- ⑧ Աստղիկի գիպսատար ապարների և բազալտների հանքավայրի Արևելյան տեղամաս
- ⑨ Սարի բաղի գիպսատար կավերի և բազալտների հանքավայրի հարավ-արևելյան տեղամասի լրահետախուզված պաշարների և գրազիծը

001. ԾԱՌԱՅՈՂԱԿԱՆ ՏՎՅԱԼՆԵՐ

Ինդեկսը	Անճագրի հաշվառման համարը	Փաստաթղթի շիֆրը	Կազմելու տարին	Հանրապետական երկրաբանական ֆոնդ
01	02	03	04	05
Ե			2011թ.	

002. ՀԱՇՎԱՌՎՈՂ ՕԲՅԵԿՏԸ

Տեսակը	Անվանումը	Համանուն անվանումները
01	02	03
Հանքավայր	Սարի քաղի «Հարավ-արևելյան» տեղամասի գիպսատար կավեր	-

003. ՕԳՏԱԿԱՐ ՀԱՆԱԾՈՆԵՐԻ ՏԱՐԱԾՄԱՆ ՇՐՋԱՆԸ

Օգտակար հանածոների տվյալները (շրջանը)	Հանքավայրերի խումբը (դաշտը)
01	02

004. ԳԵՐԱՏԵՍՉԱԿԱՆ ՊԱՏԿԱՆԵԼԻՈՒԹՅՈՒՆԸ

Նախարարություն	Ընկերություն, կոմբինատ (արշավախումբ)
01	02

005. ՈՒՍՈՒՄՆԱՍԻՐՈՂ ԿԱԶՄԱԿԵՐՊՈՒԹՅՈՒՆԸ

Նախարարություն	Ընկերություն, կոմբինատ (արշավախումբ)
01	02
-	«ԳԱՋԵԳՈՐԾ» ՓԲԸ

006. ՏԵՂԱԴԻՐՔԸ ԸՍՏ ՎԱՐՉԱԿԱՆ ՍՏՈՐԱԲԱԺԱՆՄԱՆ

Հայաստանի Հանրապետություն	Մարզ	Շրջան
01	02	03
ՀՀ	Երևան	

007. ՏՆՏԵՍԱԿԱՆ ՇՐՋԱՆ

008. 1:200 000 Մ-ի
ԱՆՎԱՆԱՅՈՒՅԱԿԱՅԻՆ ԹԵՐԹԻ
ՀԱՄԱՐԸ

K-38-XXXIII

009. ԱՇԽԱՐՀԱԳՐԱԿԱՆ
ԿՈՈՐԴԻՆԱՏՆԵՐԸ

Հս. լայն.		Արև. երկ.		Արևմ. երկ.	
աստ.	րոպե	աստ.	րոպե	աստ.	րոպե
01	02	03	04	05	06
40	09	44	32		

010. ԲԱՑԱՐՉԱԿ
ՆԻՇԸ, մ
նվ/առ

1070 / 1105

011. ՕԲՅԵԿՏԻ ՇՐՋԱՆԻ ՄԱՍԻՆ ԱՅԼ ՏՎՅԱԼՆԵՐ
գտնվում է ՀՀ Երևան քաղաքի արևելյան ծայրամասում, բուն Սարի քաղի գիպսատար կավերի հանքավայրից
մոտ 1.2 կմ դեպի հարավ-արևելք:

012. ՀԱՅՏՆԱԲԵՐՄԱՆ ՏԱՐԵԹԻՎԸ 2005թ.

013. ՏՎՅԱԼՆԵՐ ՀԱՅՏՆԱԲԵՐՄԱՆ
ՎԵՐԱԲԵՐՅԱԼ

(հայտնաբերողները, կազմակերպությունը, մասնաշխատանքների տեսակն ու մեթոդիկան և հայտնաբերման այլ իրավիճակներ)

Գ. Հարությունյան,

լրահետախուզական աշխ. իրականացվել են 200-2011թթ. «ԳԱՋԵԳՈՐԾ» ՓԲԸ կողմից սեփական միջոցներով, ընկերության կազմում գործող գաջի գործարանի հումքային բազայի ընդլայնման նպատակով: Տեղամասը լրահետախուզվել է 6 հորատանցքերի, 1 հետախուզահորի անցման միջոցով, օգտագործելով 2 մերկացումների ու նախկինում անցած 5 հորատանցքերի, և դրանց համապատասխան նմուշարկման տվյալները:

014. ՏԱՐԱԾԱՇՐՋԱՆԱՅԻՆ ԵՐԿՐԱԲԱՆԱՀԱՆՈՒՅԹԱՅԻՆ ԵՎ ԵՐԿՐԱՖԻԶԻԿԱԿԱՆ
ԱՇԽԱՏԱՆՔՆԵՐԸ (օբյեկտի վրա կատարված աշխատանքների տարին, տեսակը, մեթոդը, մասշտաբը)

015. ԸՆԴՀԱՆՈՒՐ ԵՎ ՄԱՆՐԱԶՆԻՆ ՈՐՈՆՈՒՄ (օբյեկտի վրա կատարված աշխատանքների տարին, տեսակը, մեթոդը, մասշտաբը)
Լրահետախուզումը կատարվել է 2009թ. 3-րդ իգ 2011թ. 4-րդ եռամսյակներում 4.7 հա տարածքի վրա:

26/4

26/5			
016. ԵՐԿՐԱԲԱՆԱՀԵՏԱԽՈՒՁԱԿԱՆ ԱՇԽԱՏԱՆՔՆԵՐԻ ՓՈՒԼԵՐԸ, ԾԱՎԱԼՆԵՐԸ ԵՎ ԱՐԺԵՔԸ, ԱՐԴՅՈՒՆԱԲԵՐԱԿԱՆ ՅՈՒՐԱՅՄԱՆ ԱՍՏԻՃԱՆԸ			
Տնտեսական գործունեության անունը	Ստորգետնյա լեռնային	Հորատում, մ	Փուլա պահպան

[illegible]

017. ԵՐԿՐԱԲԱՆԱՀԵՏԱԽՈՒԶԱԿԱՆ ԱՇԽԱՏԱՆՔՆԵՐԻ ՏՆՏԵՍԱԿԱՆ ԱՐԴՅՈՒՆԱՎԵՏՈՒԹՅՈՒՆԸ

(համընթացաբար ու ընդհանուր օգտակար համաժողի հաշվեկշռային պաշարների միավորի վրա ընկնող ծախսերը ըստ կարգերի և ալյն)

018. ՀԵՏԱԽՈՒՉՄԱՆ ՍԵԹՈՂԻԿԱՆ

(փաստացի՝ հետախուզական ցանցը, հետախուզման խորությունը, հետախուզական փորվածքների տեսակը, մոլուշարկումը և այլն)

Մարի Թադի հանքավայրի ըստ փաստացի ձևավորված

018. ՀԵՏԱԽՈՒԶՍԱՆ ՍԵԹՈՒԻԳԱՆ հետախուզական փորվածքների տեսակը, նմուշարկումը և այլն՝ Ցանկի ըստի որոշվածների դեմ գրանցված են հետախուզական փորվածքները, որոնք հետախուզական փորվածքների ընդհանուր քանակից կազմում են 130-150 մ) հետախուզված պաշարները գնահատվել են C₁ կարգով:
հետախուզագանգի (հորատանցքերի միջև եղած առավելագույն հեռավորությունը չի գերազանցում 130-150 մ) հետախուզված պաշարները գնահատվել են C₁ կարգով:
Տեղամասը լրահետախուզվել է 6 հորատանցքերի, 1 հետախուզահորի անցման միջոցով, օգտագործելով 2 մերկացումների ու նախկինում անցած 5 հորատանցքերի, և
որանց համապատասխան նմուշարկման տվյալները: Ֆիզիկամեխանիկական և քիմիական հատկությունների ուսումնասիրման նպատակով վերցվել են 77 նմուշներ:

019. ՇՐՋԱՆԻ ԿԱՌՈՒՑՎԱԾՔԱՏԵԿՏՈՆԱԿԱՆ ԴՐՈՒԹՅՈՒՆԸ

019. ՇՐՋԱՆԻ ԿԱՌՈՒՑՎԱԾՔԱՏԵԿՏՈՆԱԿԱՆ ԴՐՈՒԹՅՈՒՆԸ	
Կառուցվածքի անվանումը (խաշորմերից մինչև փոքր)	Կառուցվածքի տեսակը
01	02

020. ՊԱՐՓԱԿՈՂ ԿԱՌՈՒՅՎԱԾՔԸ

Կառուցվածքի անվանումը	Կառուցվածքի տեսակը
01	02

021. ԿԱՌՈՒՑՎԱԾՔԱՅԻՆ
ՀՍԿՈՒՄ

(ՕՀ-ի մարմնի տեղադիրքը, պլիկատիվ և դիզուսկտիվ խախտումներ, տեղադիրքը պարիակնոդ կառուցվածքում)

[illegible]

022. ՀԱԿՄԱՆ ԱՅԼ ԳՈՐԾՈՆՆԵՐ (նպման ֆացիաները, ֆորմացիաները և այլն)

023. ԵՐԿՐԱԶԵՎԱԲԱՆԱԿԱՆ ՍՏՈՒԳՈՒՄ (ռելիեֆի տեսքի էլեմենտները և տեսքը, հսկողական համբայնացումը)

024. ՕԳՏԱԿԱՐ ՀԱՆԱԾՈՅԻ ԾԱԳՈՒՄՆԱԲԱՆՈՒԹՅՈՒՆԸ

Նստվածքային

025. ՀՈՂՄԱՀԱՐՄԱՆ ԿԵՂԵՎԸ

Տարատեսակը	Պրոֆիլը	Ելակետային լեռնային ապարը
01	02	03

026. ՕԲՅԵԿՏԻ ԵՐԿՐԱԲԱՆԱԿԱՆ ՀԱՍԱԿԸ

Ժամանակաշրջանը կամ դարաշրջանը	Դարը
01	02
Միջին-միոցեն	

027. ՕԲՅԵԿՏԻ ԲԱՑԱՐՁԱԿ ՀԱՍԱԿԸ

028. ՊԱՐՓԱԿՈՂ ԱՊԱՐՆԵՐԸ

Լեռնային ապարների տիպիկ տարբերությունները	Տեղադրությունը	Ժամանակաշրջանը կամ դարաշրջանը	Դարը
01	02	03	04
կավեր, ավազակավեր, ավազաքարեր, կոնգլոմերատներ	հիմնատակող	Էոցեն, Օլիգոցեն	
գիպսատար շերտախումբ	օգտակար հաստվածք	Միջին-միոցեն	
կոնգլոմերատներ, դոլերիտային բազալտներ	մակերևույթ	Վերին-պլիոցեն	

029. ՀԱՆՔԱՄԱՐՄՆԻՆ ՀԱՐԱԿԻՑ ՊԱՐՓԱԿՈՂ ԱՊԱՐՆԵՐԻ ՓՈՓՈԽՈՒԹՅՈՒՆՆԵՐԸ (տեսքը, իմտենսիվությունը, արիալի լայնությունը և այլն)

030. ԱՅԼ ՏՎՅԱԼՆԵՐ ՊԱՐՓԱԿՈՂ ԱՊԱՐՆԵՐԻ ՄԱՍԻՆ

(ֆորմացիան, ֆացիան, համալիր, շերտախումբը, ստվարաշերտը, եզոությունը, տեղադիրքը, տեկտոնիկան և այլն)

031. ՕՔՅԵԿՏԻ ԱՐԴՅՈՒՆԱԲԵՐԱԿԱՆ ՏԵՂԱՄԱՍԵՐԸ
ԵՎ ՀԱՆՔԱՅԻՆ ԳՈՏԻՆԵՐԸ (քանակը, անվանումը, յուրացման աստիճանը, հանքամարմինների քանակը, պաշարները, ձևն ու տարածման բնութագիրը, հզորությունը և այլն)

Գիպսատար կավեր, նախատեսվում է արդյունաբերական յուրացման, 1 հանքամարմին, հաշվարկվել է $Q = 1928.4$ հազ.տ պաշար C_1 կարգով:

032. ՕԳՏԱԿԱՐ ՀԱՆԱԾՈՆԵՐԻ ԱՐԴՅՈՒՆԱԲԵՐԱԿԱՆ ՄԱՐՄԻՆՆԵՐԸ

Հ/Հ	Մարմնի կամ մարմինների խմբի անվանումը (նշանակությունը)	Քանակը	Մարմնի ձևը	Տարածման ուղղությունը		Անկման գերակշռող ուղղությունը			
				նվ	առ				
	01	02	03	04	05	06			
1	Գիպսատար կավեր	1							
2									
3									
4									
5									
6									
7									
8									
Հ/Հ	Տեղադրման բնութագիրը	Երկարությունը, մ		Լայնությունը, մ		Հզորությունը, մ		Առաստաղի տեղադրման խորությունը, մ նվ/առ	Հանքաքարի հաշվեկշռային պաշարներ, %
		նվ/առ	միջինը	նվ/առ	միջինը	նվ/առ	միջինը		
	07	08	09	10	11	12	13	14	15
1	մերձհորիզոն.						31.17		
2									
3									
4									
5									
6									
7									
8									
9									
10									

033. ՄԱՐՄՆԻ ԿԱՌՈՒՑՎԱԾՔԱՅԻՆ ԱՌԱՆՁՆԱՀԱՏԿՈՒԹՅՈՒՆՆԵՐԸ (Պլիկատիվ և դիպլոմկատիվ խախտումները, ըստ մարմնի հզորության և տեղադրման կայունությունը, սեպացման բնութագիրը և այլն)

034. ՄԱՐՄՆԻ ՄԵՐՁՄԱԿԵՐԵՎՈՒՅԹԱՅԻՆ ՓՈՓՈԽՈՒԹՅՈՒՆՆԵՐԸ

035. ՈՉ ԱՐԴՅՈՒՆԱԲԵՐԱԿԱՆ ՀԱՆՔԱՅԻՆ ՄԱՐՄԻՆՆԵՐԸ

036. ՕԳՏԱԿԱՐ ՀԱՆԱԾՈՆԵՐԻ (ՀԱՆՔԱՔԱՐԻ) ՔԻՄԻԱԿԱՆ ԿԱԶՄԸ, %

Հ/Հ	Օգտակար հանածոն (հանքաքար)		Կիրառումը		SiO ₂		TiO ₂		Al ₂ O ₃		Fe ₂ O ₃		FeO					
					նվ / ստ	միջինը	նվ / ստ	միջինը	նվ / ստ	միջինը	նվ / ստ	միջինը	նվ / ստ	միջինը				
	01		02		03	04	05	06	07	08	09	10	11	12				
1	Գիպսատար կավեր		զաջի արտադրության համար															
2																		
3																		
4																		
5																		
6																		
Հ/Հ	Fe ₂ O ₃ + FeO		CaO		MgO		MnO		Na ₂ O		K ₂ O		Na ₂ O + K ₂ O		P ₂ O ₅		SO ₃	
	նվ / ստ	միջինը	նվ / ստ	միջինը	նվ / ստ	միջինը	նվ / ստ	միջինը	նվ / ստ	միջինը	նվ / ստ	միջինը	նվ / ստ	միջինը	նվ / ստ	միջինը	նվ / ստ	միջինը
	13	14	15	16	17	18	19	20	21	22	23	24	25	26	27	28	29	30
1			17.78/27.50														7.0 / 27.21	
2																		
3																		
4																		
5																		
6																		
Հ/Հ	CaO		H ₂ O		R ₂ O		R ₂ O ₃		Cr ₂ O ₃		CaCO ₃		MgCO ₃		Զլուծվող մնացորդ		Կորուստները շիկացման ժամանակ	
	նվ / ստ	միջինը	նվ / ստ	միջինը	նվ / ստ	միջինը	նվ / ստ	միջինը	նվ / ստ	միջինը	նվ / ստ	միջինը	նվ / ստ	միջինը	նվ / ստ	միջինը	նվ / ստ	միջինը
	31	32	33	34	35	36	37	38	39	40	41	42	43	44	45	46	47	48
1															18.02 / 42.84		17.10 / 21.06	
2																		
3																		
4																		
5																		
6																		

037. ՕԳՏԱԿԱՐ ՀԱՆԱԾՈՅԻ ՖԻԶԻԿԱԿԱՆ - ՄԵԽԱՆԻԿԱԿԱՆ ՀԱՏԿՈՒԹՅՈՒՆՆԵՐԸ

Օգտակար հանածոն	Կիրառումը	Հատկությունները	Ջերմաստիճանը, °C	Մառնումի թվերի քանակը	Զափման միավորը	Մեծությունը	
						նվ / ստ	միջինը
01	02	03	04	05	06	07	08
Գիպսատար կավեր	զաջի արտադրության համար	Ծավալային զանգվածը	-	-	տ/մ ³		1.92

038. ՀԱՆՔԱՔԱՐՈՒՄ ՀԻՄՆԱԿԱՆ ԵՎ ՈՒՂԵԿԻՅ ՕԳՏԱԿԱՐ ՀԱՆԱՃՈՆԵՐԸ

[illegible]

039. ՎՆԱՍԱԿԱՐ ԽԱՌՆՈՒՐԴՆԵՐ

[illegible]

040. ՕԳՏԱԿԱՐ ՀԱՆԱԾՈՆԵՐԻ (ՀԱՆՔԱՔԱՐԻ) ՀԱՏԻԿԱԶԱՓԱԿԱՆ ԿԱԶՄԸ

040. Օգտակար հանածոների (հանքանյութի) հանքանյութային պաշտ										
Օգտակար հանածոն (հանքաքար)	Կիրառումը	Հատիկախումբ, մմ նվ / առ	Հատիկախմբի պարունակությունը, %			Օգտակար հանածոն (հանքաքար)	Կիրառումը	Հատիկախումբ, մմ նվ / առ	Հատիկախմբի պարունակությունը, %	
			նվ / առ	միջինը					նվ / առ	միջինը
01	02	03	04	05		01	02	03	04	05
Գիպսատար կավեր	գաջի արտադրության համար	60<								
		40-60								
		20-40								
		10-20								
		5-10								
		<5								
		2.5-5								
		1.25-2.5								
		0.63-1.25								
		0.315-0.63								
		0.14-0.315								
		<0.14								

041. ՕԳՏԱԿԱՐ ՀԱՆԱԾՈՆԵՐԻ (ՀԱՆՔԱՔԱՐԻ) ՄԻՆԵՐՈԼՈԳԻԱԿԱՆ ԿԱԶՄԸ

042. ՕԳՏԱԿԱՐ ՀԱՆԱԾՈՆԵՐԻ (ՀԱՆՔԱՔԱՐԻ) ՆՅՈՒԹԱԿԱՆ ԿԱԶՄԸ

Օգտակար համաժող (հանքաքար)	Բնկերների ապարատեսակը (միներալներ)	Բնկերների չափերը, մմ նվ / առ	Բնկերների պայտնակությունը, % նվ / առ	Հզկվածությունը
01	02	03	04	05

043. ՕԳՏԱԿԱՐ ՀԱՆԱԾՈՆԵՐԻ (ՀԱՆՔԱՔԱՐԻ) ԿԱԶՄԻ ՈՒ ՀԱՏԿՈՒԹՅՈՒՆՆԵՐԻ ՎԵՐԱԲԵՐՅԱԼ ԱՅԼ ՏՎՅԱԼՆԵՐ

044. ԱՊՐԱՆՔԱՅԻՆ ԱՐՏԱԴՐԱՆՔ

Օգտակար համաժող	Արտադրանքի տեսակը	Ապրանքանիշ (կարգը, տեսակը)	Դասը, մմ	Չափման միավորը	Մասնաբաժին	Ելքը		
						միավազայն	առավելագույն	միջինը
01	02	03	04	05	06	07	08	09
Գիպսատար կավեր	գաջի արտադրության համար			%		22.42	60.95	54.11

045. ՕԳՏԱԿԱՐ ՀԱՆԱԾՈՆԵՐԻ (ՀԱՆՔԱՔԱՐԻ) ՏԵԽՆՈԼՈԳԻԱԿԱՆ ՀԱՏԿՈՒԹՅՈՒՆՆԵՐԸ

(Տեխնոլոգիական փորձարկումները և դրանց արդյունքները)

Լաբորատոր ուսումնասիրությունները կատարվել են «ԳԱՋԵԳՈՐԾ» ՓԲԸ- լաբորատորիայում, որտեղ փորձարկման են ենթարկվել թվով 77 նմուշներ: Նշված նմուշներից 18 նմուշների կրկնօրինակները ենթարկվել են արտաքին ստուգիչ անալիզների ՀՀ էներգետիկայի և բնական պաշարների մախարարության «Անալիտիկ» ՓԲԸ-ի լաբորատորիայում, որոնցով որոշվել են գիպսարի քիմիական կազմի արժանահավատությունը, Այն լիովին բավարարել է «Գաջ» 442-73 ՀՍ-ի տեխնիկական պայմաններին և կարող են օգտագործվել որպես շինանյութ գաջի արտադրության համար:

046. ԿՈՆԴԻՑԻԱՆ

(Ժամանակավոր կամ մշտական կոնդիցիաների տեսակը, կազմողները, կազմման տարին, կազմակերպությունը, կոնդիցիան հաստատողը, կոնդիցիայի հաստատման կամ չեղյալ անելու տարին, հիմնական պարամետրերն ու պահանջները, և այլ տվյալներ կոնդիցիայի պարամետրերի վերջին արձանագրության հաստատելուց հետո)

26/10

047. ՀԱՆՔԱՔԱՐԻ ՊԱՇԱՐՆԵՐԸ

Հանքաքար	Հաշվեկշռում հաշվառումը	Զափման միավորը	Հաշվեկշռային պաշարները				Արտահաշվեկշռային պաշարները	Արդյունահանումը շահագործման սկզբից	Հաստատված հաժվեկշռային պաշարները		
			A+B	C ₁	A+B+C ₁	C ₂			A+B+C ₁	C ₂	Մնացորդ. A+B+C ₁
01	02	03	04	05	06	07	08	09	10	11	12

048. ՀԻՄՆԱԿԱՆ ՕԳՏԱԿԱՐ ՀԱՆԱԾՈՆԵՐԻ ՊԱՇԱՐՆԵՐԸ

Օգտակար հանածոն	Կիբրտումը	Հաշվեկշռում հաշվառումը	Զափման միավորը	Հաշվեկշռային պաշարները				Արտահաշվեկշռային պաշարները	Արդյունահանումը շահագործման սկզբից	Հաստատված հաժվեկշռային պաշարները		
				A+B	C ₁	A+B+C ₁	C ₂			A+B+C ₁	C ₂	Մնացորդ. A+B+C ₁
01	02	03	04	05	06	07	08	09	10	11	12	13
Գիպսատար կավեր	գաջի արտադրության համար	Բլոկ 1-C ₁	հազ.տ	-	1928.4	1928.4	-	-	-	1928.4	-	1928.4

049. ՈՒՂԵԿԻՑ ՕԳՏԱԿԱՐ ՀԱՆԱԾՈՆԵՐԻ ՊԱՇԱՐՆԵՐԸ

Օգտակար հանածոն	Կիբրտումը	Հաշվեկշռում հաշվառումը	Զափման միավորը	Հաշվեկշռային պաշարները				Արտահաշվեկշռային պաշարները	Արդյունահանումը շահագործման սկզբից	Հաստատված հաժվեկշռային պաշարները		
				A+B	C ₁	A+B+C ₁	C ₂			A+B+C ₁	C ₂	Մնացորդ. A+B+C ₁
01	02	03	04	05	06	07	08	09	10	11	12	13

050. ՄԱԿԱՔԱՑՄԱՆ ԵՎ ՀԻՄՆԱՏԱԿՈՂ ԱՊԱՐՆԵՐՈՒՄ ՕԳՏԱԿԱՐ ՀԱՆԱԾՈՆԵՐԻ ՊԱՇԱՐՆԵՐԸ

Օգտակար հանածոն	Կիբրտումը	Հաշվեկշռում հաշվառումը	Զափման միավորը	Հաշվեկշռային պաշարները				Արտահաշվեկշռային պաշարները	Արդյունահանումը շահագործման սկզբից	Հաստատված հաժվեկշռային պաշարները		
				A+B	C ₁	A+B+C ₁	C ₂			A+B+C ₁	C ₂	Մնացորդ. A+B+C ₁
01	02	03	04	05	06	07	08	09	10	11	12	13

051. ԱՅԼ ՏՎՅԱԼՆԵՐ ՊԱՇԱՐՆԵՐԻ ՄԱՍԻՆ

(դասակարգման բարդության խտմբը, ենդինակները, տարերիվը, միությունը, պաշարների հաշվարկման վերջին խորությունը, կազմակերպությունը, հաստատված պաշարները, տարերիվը, հաստատված կամ չենդալ արված, հաշվեկշռում հաշվառման տարերիվը, հաշվեկշռից դուրս գրման տարերիվը և պատճառը, արտահաշվեկշռային պաշարներին դասելու պատճառը և այլն)

Հանքավայրը ըստ բարդության խմբի դասակարգման վերագրվում է 2-րդ խմբին: Գ.Հարությունյան: Հորատվել է 6 հորատանցք, 1 հետախուզահոր: ՈՒժը կորցրած է ճանաչվել ՀՀ ՕՀՊԳ-ի 27 դեկտեմբերի 2007թ. N 153 որոշումը:

052. ԸԱՀԱԳՈՐԾՄԱՆ ՀԻՄՆԱԿԱՆ ՑՈՒՑԱՆԻՇՆԵՐԸ

Առկա հիմնական եզանակը	Արդյունահանման ժամանակ կորուստները, %		Աղբյուրացույց, %		Հանագործման առավելագույն խորությունը, մ	
	մախազծ.	փաստ.	մախազծ.	փաստ.	մախազծ.	փաստ.
01	02	03	04	05	06	07
բացահանք	-	-	-	-	21.6	-

053. ՄԱԿԱՔԱՑՈՒՄ

Ծավալը, մլն. խոր.մ	Հզորությունը, մ մվ / առ	Գ ռ ծ ա կ ի ճ ը		
		տեսակը	չափականություն	մեծությունը
01	02	03	04	05
0.274	0.0/3.0 միջ.1.23	երկրաք.	մ ³ /տ	0.14

26/11

054. ՇԱՀԱԳՈՐԾՄԱՆ ԼԵՌՆԱՏԵԽՆԻԿԱԿԱՆ ՊԱՅՄԱՆՆԵՐԸ

(հանքարաքի ու ապարների լեռնատեխնիկական հատկությունները, շահագործման պայմանների առանձնահատկությունները և այլն)

Հանքային մարմինը շերտաձև է և 12-15° անկյան տակ անկում է մակերևույթի թեքության ուղղությամբ: Մակաբացման կավավազային ապարների հզորությունը տատանվում են 0.0-3.0 մ սահմաններում, կազմելով միջինը տեղամասում 1.23 մ: Դրանք հեշտությամբ հանվում են բուլդոզերով և կուտակվում լցակայանում՝ տարածքի բարեկարգման ժամանակ օգտագործելու նկատառումով: Լրահետախուզված տեղամասի շահագործումը կատարվում է բաց եղանակով՝ բացահանքով, 10 մ բարձրության հանքատիճաններով վերից-վար, որը բացառում է փլուզումների առաջացումը:

055. ՇԱՀԱԳՈՐԾՄԱՆ ՀԻԴՐՈՆԵՐԿՐԱՔԱՆԱԿԱՆ ՊԱՅՄԱՆՆԵՐԸ

(բարդ պայմանները, ջրատար հորիզոնների լիթոլոգիական և այլ բնութագիրը, փորվածքի ձգվածությունը և լցվելու մակարդակը, ջրահոսքերը փորվածքում)

Մարի թաղի հանքավայրի հարավ-արևելյան տեղամասի շահագործման ժամանակ և անցած բոլոր հորատանցքերում չի արձանագրվել խորքային ջրերի առկայությունը: Նման երևույթը բացատրվում է տեղամասի ապարների ջրամերժ լինելով, որի հետևանքով մթնոլորտային տեղումները գործնականում ամբողջությամբ հեռանում են բացահանքի հատակի և ռելիեֆի մակերևույթի թեք լանջերով:

056. ՋՐԱՄԱՏԱԿԱՐԱՐՈՒՄԸ

(աղբյուրները, դեբիտը, օբյեկտից հեռավորությունը, տեխնիկական սարքերը, տեխնիկական և կենցաղային ջրի անհրաժեշտության ծախսման ծածկը)

Տեղամասում գործող բացահանքի խմելու ջրի պահանջը ապահովվում է Երևան քաղաքի կամ Աստղիկի հանքավայրի 2-րդ տեղամասի հարևանությամբ անցնող ջրամատակարարման ցանցերից: Տեխնիկական նպատակների համար օգտագործվում են Ջրվեժ գետի ջրերը, որը հոսում է տեղամասից մոտ 100 մ դեպի արևելք:

057. ՕՔՅԵԿՏԻ ՇԱՀԱԳՈՐԾՄԱՆ ՀԻՄՆԱԿԱՆ ՏՆՏԵՍԱԿԱՆ
ՑՈՒՑԱՆԻՇՆԵՐԸ

058. ՀՈՒՄՔ ՍՊԱՌՈՂՆԵՐԸ «ԳԱՋԵԳՈՐԾ» ՓԲԸ, շինարարական կազմակերպություններ

059. ՇՐՋԱԿԱ ՍԻՋԱՎԱՅՐԻ ՊԱՀՊԱՆՈՒԹՅԱՆ ԵՎ ՎԵՐԱԿԱՆԳՆՄԱՆ ՍԻՋՈՑԱՌՈՒՄՆԵՐ

Շահագործական աշխատանքներն անշուշտ կունենան վնասակար ազդեցություն շրջակա միջավայրի վրա, որը կարտահայտվի հիմնականում փոշեգոյացմամբ և շարժիչներից զազերի մթնոլորտ արտանետմամբ: Հանքավայրի շահագործման ընթացքում շրջակա միջավայրը աղտոտվածությունից զերծ պահելու նպատակով նախատեսվում է կիրառել բնապահպանական միջոցառումներ:

060. ԱՌԱՋԱՐԿՈՒԹՅՈՒՆՆԵՐ ՕՔՅԵԿՏԻ
ՀԵՌԱՆԿԱՐԱՅՆՈՒԹՅԱՆ ՎԵՐԱԲԵՐՅԱԼ

(կանխատեսումային պաշարները, պաշարների ավելացման հնարավորությունը, շահագործման և ուսումնասիրման աշխատանքների ուղղությունը, օբյեկտի կիրառման հեռանկարայնությունը և այլն)

061. ՕՔՅԵԿՏԻ ՓԱԿՄԱՆ ՊԱՏՃԱՌՆԵՐԸ

062. ՕՔՅԵԿՏԻ ՄԱՍԻՆ ՍԿԶԲՆԱՂԲՅՈՒՐՆԵՐԸ

[illegible]

25/14