

ՊԵՏԱԿԱՆ ԿԱԴԱՍՏՐ
ՀԱՅԱՍՏԱՆԻ ՀԱՆՐԱՊԵՏՈՒԹՅԱՆ
ՕԳՏԱԿԱՐ ՀԱՆԱԾՈՆԵՐԻ ՀԱՆՔԱՎԱՅՐԵՐԻ
ԵՎ ԵՐԵՎԱԿՈՒՄՆԵՐԻ

Б

ՈՉ ՄԵՏԱԴԱԿԱՆ ՕԳՏԱԿԱՐ ՀԱՆԱԾՈՆԵՐԻ
ՀԱՆՔԱՎԱՅՐԵՐ

Ամ. 1976
գույքային հաճաքը

Օր. --

Ա Ն Ձ Ն Ա Գ Ի Ր

№ 771
հաշվառման հաճաքը

Հաշվառվող օբյեկտը Քար Թափի հանքավայր
Հիմնական
օգտակար հանածոները Բազալտ
Արդյունաբերական
յուրացման աստիճանը Նախապատրաստված է արդյունաբերական յուրացման

Դազմեց Գ.Գևորգյան ճարտարագետ-երկրաբան 10.09.11թ.
ամուսնացած, ազգանուն, հայրանուն, պաշտոնը տնտեսագրություն ամսաթիվը
Հաստատեց Մ.Դուկասյան տնօրեն 14.09.11թ.
ամուսնացած, ազգանուն, հայրանուն, պաշտոնը տնտեսագրություն ամսաթիվը
Դազմակերպությունը «ԱԿՆԵՐ» ՍՊԸ

Ա Ն Ձ Ն Ա Գ Ր Ի Ը Ն Դ ՈՒ Ն ՈՒ Մ

Երկրաբանական ֆունդ	Ազգանուն, Ա.Հ.	Պաշտոնը	Ստորագրությունը	Ամսաթիվը
Ստուգեց	Վ.Բեկրաշյան	ՕՀՊ կադաստրի բաժնի պետ		15.09.11թ.
Հաստատեց	Գ.Հովսեփյան	Տնօրեն		



Մասշտաբ 1:25000



Պայմանական նշաններ

Ստորին չորրորդական:

Հրաբխային լավային հոսքեր և ծածկոցներ:
Բազալտներ, անդեզիտաբազալտներ, անդեզիտներ,
անդեզիտադալիտներ, դալիտներ (1500մ)

Վերին պլիստոցեն-սառերին չորրորդական:

Հրաբխային լավային ծածկերը:
Անդեզիտաբազալտներ, անդեզիտապոֆիտներ,
բազալտներ, դալիտներ (1500մ)


Վերին պլանը:

Հրաբխային առաջագումներ: Գորիսի
շերտախմբեր, տափարեկյաններ,
տափակոկոպաներատներ, լավաբեկյաններ,
արվազներ, տափեր (600մ)

Հրապարակում խորամանկի կոնկր

Հայր Թորոնթոյ ընկերութեան հետ խորհրդակցելու

Կտրավածք Ա-Զ
Մ 1:50000

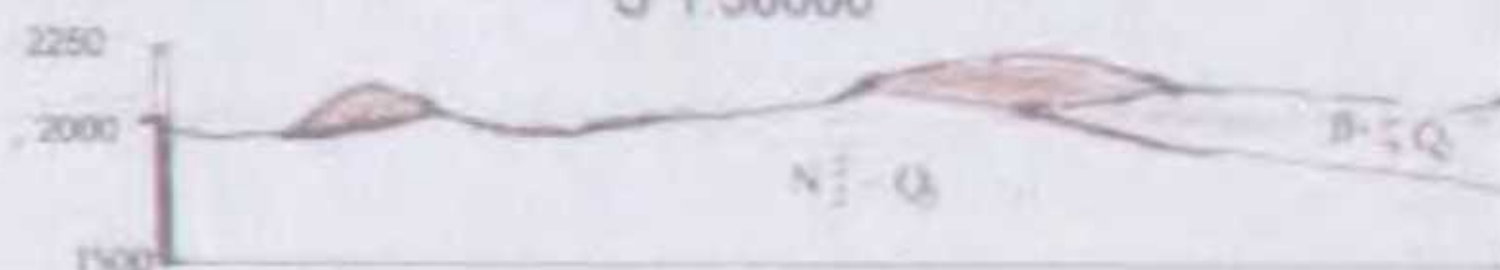

001.ԾԱՌԱՅՈՂԱԿԱՆ ՏՎՅԱԼՆԵՐ

Ինդեկսը	Անճճագրի հաշվառման համարը	Փաստաթղթի շիճրը	Կազմելու տարին	Հանրապետական երկրաբանական ֆոնդ
01	02	03	04	05
Ե			2011թ.	

002. ՀԱՇՎԱՌՎՈՂ ՕԲՅԵԿՏԸ

Տեսակը	Անվանումը	Համանուն անվանումները
01	02	03
Հանքավայր	Քար թափի բազալտներ	-

003. ՕԳՏԱԿԱՐ ՀԱՆԱԾՈՆԵՐԻ ՏԱՐԱԾՄԱՆ ՇՐՋԱՆԸ

Օգտակար հանածոների ավազանը (շրջանը)	Հանքավայրերի խումբը (դաշտը)
01	02

004. ԳԵՐԱՏԵՍՉԱԿԱՆ ՊԱՏԿԱՆԵԼԻՈՒԹՅՈՒՆԸ

Նախարարություն	Ընկերություն, կոմբինատ (արշավախումբ)
01	02

005. ՈՒՍՈՒՄՆԱՍԻՐՈՂ ԿԱԶՄԱԿԵՐՊՈՒԹՅՈՒՆԸ

Նախարարություն	Ընկերություն, կոմբինատ (արշավախումբ)
01	02
-	«ԱԿՆԵՐ» ՍՊԸ

006. ՏԵՂԱԴԻՐՔԸ ԸՍՏ ՎԱՐՉԱԿԱՆ ՍՏՈՐԱԲԱԺԱՆՄԱՆ

Հայաստանի Հանրապետություն	Մարզ	Շրջան
01	02	03
ՀՀ	Սյունիքի	

007. ՏՆՏԵՍԱԿԱՆ ՇՐՋԱՆ

008. 1:200 000 Մ-ի ԱՆՎԱՆԱՅՈՒՑԱԿԱՅԻՆ ԹԵՐԹԻ ՀԱՄԱՐԸ

J-38-V

009. ԱՇԽԱՐՀԱԳՐԱԿԱՆ ԿՈՈՐԴԻՆԱՏՆԵՐԸ

Հս. լայն.		Արևել. երկ.		Արևմ. երկ.	
աստ.	րոպե	աստ.	րոպե	աստ.	րոպե
01	02	03	04	05	06

010. ԲԱՅԱՐՉԱԿ ՆԻՇԸ, մ մվ/առ

1990 / 2058

011. ՕԲՅԵԿՏԻ ՇՐՋԱՆԻ ՄԱՍԻՆ ԱՅԼ ՏՎՅԱԼՆԵՐ (տեղադիրքը մոտակա բնակավայրից, հաղորդակցման ուղիներից, շրջանի տնտեսական յուրացումը և այլն) Հանքավայրը գտնվում է ՀՀ Սյունիքի մարզի Վայք-Գորիս ավտոճանապարհի աջ կողմում՝ Հարժիս գյուղից մոտ 4 կմ դեպի հյուսիս: Հանքավայրն ասֆալտապատ և զրուցտային ճանապարհներով կապված է Միսիանի (18 կմ), Վայքի (85 կմ) և Երասխ կայարանի (150 կմ) հետ:

012. ՀԱՅՏՆԱԲԵՐՄԱՆ 013.ՏՎՅԱԼՆԵՐ ՀԱՅՏՆԱԲԵՐՄԱՆ

ՏԱՐԵԹԻՎԸ

2010թ.

ՎԵՐԱԲԵՐՅԱԼ

(հայտնաբերողները, կազմակերպությունը, նախ-ը, աշխատանքների տեսակը ու մեթոդիկան և հայտնաբերման այլ իրավիճակներ)

Գ.Գևորգյան,

երկրաբանահետախուզական աշխ.իրականացվել են 2009-11թթ. «ԱԿՆԵՐ» ՍՊԸ-ի աջակցությամբ և սեփական միջոցներով: Հանքավայրը հետախուզվել է 5 հորատանցքերով, 4 մաքրվածքներով և 1 փորձնական քաջահանքով, որոնցից վերցվել են 11 հանուկային նմուշներ:

014. ՏԱՐԱԾԱՇՐՋԱՆԱՅԻՆ ԵՐԿՐԱԲԱՆԱՀԱՆՈՒՅԹԱՅԻՆ ԵՎ ԵՐԿՐԱՖԻԶԻԿԱԿԱՆ ԱՇԽԱՏԱՆՔՆԵՐԸ (օրյեկտի վրա կատարված աշխատանքների տարին, տեսակը, մեթոդը, մասշտաբը)

015.ԸՆԴՀԱՆՈՒՐ ԵՎ ՄԱՆՐԱԶՆԻՆ ՈՐՈՆՈՒՄ (օրյեկտի վրա կատարված աշխատանքների տարին, տեսակը, մեթոդը, մասշտաբը) Հետախուզումը կատարվել է 2009-2011թթ. 5.0 հա տարածքի վրա:

022. ՀՍԿՄԱՆ ԱՅԼ ԳՈՐԾՈՆՆԵՐ (նպման ֆացիաները, ֆորմացիաները և այլն)

023. ԵՐԿՐԱԶԵՎԱԲԱՆԱԿԱՆ ՍՏՈՒԳՈՒՄ (ռեկիեֆի տեսքի էլեմենտները և տեսքը, հսկողական հանքայնացումը)

024. ՕԳՏԱԿԱՐ ՀԱՆԱԾՈՅԻ ԾԱԳՈՒՄՆԱԲԱՆՈՒԹՅՈՒՆԸ

Հրաքիսային

025. ՀՈՂՄԱՀԱՐՄԱՆ ԿԵՂԵՎԸ

Տարատեսակը	Պրոֆիլը	Ելակետային լեռնային ապարը
01	02	03

026. ՕՔՅԵԿՏԻ ԵՐԿՐԱԲԱՆԱԿԱՆ ՀԱՍԱԿԸ

027. ՕՔՅԵԿՏԻ ԲԱՑԱՐՁԱԿ ՀԱՍԱԿԸ

Ժամանակաշրջանը կամ դարաշրջանը	Դարը
01	02
Վերին պլիոցեն	

028. ՊԱՐՓԱԿՈՂ ԱՊԱՐՆԵՐԸ

Լեռնային ապարների տիպիկ տարբերությունները	Տեղագրությունը	Ժամանակաշրջանը կամ դարաշրջանը	Դարը
01	02	03	04
դիատոմիտային կավեր, կավային դիատոմիտներ, ավազներ և գլաքարեր	հատակ	վերին պլիոցեն	
ծակոտկեն և խիստ ճեղքավորված բազալտներ	օգտակար հաստվածք	ստորին չորրորդական	
ավազներ, կավավազ, կավ, բազալտներ	մերձմակերևույթային	վերին չորրորդական	

029. ՀԱՆՔԱՍԱՐՄՆԻՆ ՀԱՐԱԿԻՑ ՊԱՐՓԱԿՈՂ ԱՊԱՐՆԵՐԻ ՓՈՓՈԽՈՒԹՅՈՒՆՆԵՐԸ (տեսքը, իմտենսիվությունը, արիալի լայնությունը և այլն)

030. ԱՅԼ ՏՎՅԱԼՆԵՐ ՊԱՐՓԱԿՈՂ ԱՊԱՐՆԵՐԻ ՄԱՍԻՆ

(ֆորմացիան, ֆացիան, համալիր, շերտախաւմբը, ստվարաշերտը, եզրությունը, տեղագիրքը, տեկտոնիկան և այլն)

031. ՕՔՅԵԿՏԻ ԱՐԴՅՈՒՆԱԲԵՐԱԿԱՆ ՏԵՂԱՍԱՍԵՐԸ
ԵՎ ՀԱՆՔԱՅԻՆ ԳՈՏԻՆԵՐԸ (բանակը, անվանումը, յուրացման աստիճանը, հանքամարմինների բանակը, պաշարները, ձևն ու տարածման բնութագիրը, հզորությունը և այլն)

Բազալտներ, նախատեսվում է արդյունաբերական յուրացման, 1 հանքամարմին, հաշվարկվել է $Q = 339\,426\text{ մ}^3$ պաշար B կարգով:

032. ՕԳՏԱԿԱՐ ՀԱՆԱԾՈՆԵՐԻ ԱՐԴՅՈՒՆԱԲԵՐԱԿԱՆ ՄԱՐՄԻՆՆԵՐԸ

Հ/Հ	Մարմնի կամ մարմինների խմբի անվանումը (նշանակությունը)	Քանակը	Մարմնի ձևը	Տարածման ուղղությունը		Անկման գերակշռող ուղղությունը			
				նվ	աս				
	01	02	03	04	05	06			
1	Բազալտներ	1							
2									
3									
4									
5									
6									
7									
8									
Հ/Հ	Տեղադրման բնութագիրը	Երկարությունը, մ		Լայնությունը, մ		Հզորությունը, մ		Առաստաղի տեղադրման խորությունը, մ նվ/աս	Հանքաքարի հաշվեկշռային պաշարներ, % 15
		նվ/աս	միջինը	նվ/աս	միջինը	նվ/աս	միջինը		
	07	08	09	10	11	12	13	14	
1	մերձհորիզոն.						6.09	միջ. 2.42	
2									
3									
4									
5									
6									
7									
8									
9									
10									

033. ՄԱՐՄՆԻ ԿԱՌՈՒՅՎԱԾՔԱՅԻՆ ԱՌԱՆՋԱՀԱՏԿՈՒԹՅՈՒՆՆԵՐԸ (Պլիկատիվ և դիգլուկտիվ խախտումները, ըստ մարմնի հզորության և տեղադրման կայունությունը, սեպացման բնութագիրը և այլն)

034. ՄԱՐՄՆԻ ՄԵՐՁՄԱԿԵՐԵՎՈՒՅԹԱՅԻՆ ՓՈՓՈԽՈՒԹՅՈՒՆՆԵՐԸ

035. ՈՉ ԱՐԴՅՈՒՆԱԲԵՐԱԿԱՆ ՀԱՆՔԱՅԻՆ ՄԱՐՄԻՆՆԵՐԸ

036. ՕԳՏԱԿԱՐ ՀԱՆԱԾՈՆԵՐԻ (ՀԱՆՔԱՔԱՐԻ) ՔԻՄԻԱԿԱՆ ԿԱԶՄԸ, %

Հ/Հ	Օգտակար հանածոն (հանքաքար)	Կիրառումը	SiO ₂		TiO ₂		Al ₂ O ₃		Fe ₂ O ₃		FeO							
			նվ / ստ	միջինը	նվ / ստ	միջինը	նվ / ստ	միջինը	նվ / ստ	միջինը	նվ / ստ	միջինը						
			01	02	03	04	05	06	07	08	09	10	11	12				
1	Բազալտներ	Երեսապատման և շինարարական քարեր		49.88		1.27		17.63		8.88								
2																		
3																		
4																		
5																		
6																		
Հ/Հ	Fe ₂ O ₃ + FeO		CaO		MgO		MnO		Na ₂ O		K ₂ O		Na ₂ O + K ₂ O		P ₂ O ₅		SO ₃	
	նվ / ստ	միջինը	նվ / ստ	միջինը	նվ / ստ	միջինը	նվ / ստ	միջինը	նվ / ստ	միջինը	նվ / ստ	միջինը	նվ / ստ	միջինը	նվ / ստ	միջինը	նվ / ստ	միջինը
	13	14	15	16	17	18	19	20	21	22	23	24	25	26	27	28	29	30
1				7.35		6.06				4.32		2.42						<0.10
2																		
3																		
4																		
5																		
6																		
Հ/Հ	CaO		H ₂ O		R ₂ O		R ₂ O ₃		Cr ₂ O ₃		CaCO ₃		MgCO ₃		Զլուծվող մնացորդ		Կորուստները շիկացման ժամանակ	
	նվ / ստ	միջինը	նվ / ստ	միջինը	նվ / ստ	միջինը	նվ / ստ	միջինը	նվ / ստ	միջինը	նվ / ստ	միջինը	նվ / ստ	միջինը	նվ / ստ	միջինը	նվ / ստ	միջինը
	31	32	33	34	35	36	37	38	39	40	41	42	43	44	45	46	47	48
1																		0.68
2																		
3																		
4																		
5																		
6																		

037. ՕԳՏԱԿԱՐ ՀԱՆԱԾՈՅԻ ՖԻԶԻԿԱԿԱՆ - ՄԵԽԱՆԻԿԱԿԱՆ ՀԱՏԿՈՒԹՅՈՒՆՆԵՐԸ

Օգտակար հանածոն	Կիրառումը	Հատկությունները	Ջերմաստիճանը, C°	Սառեցման ցիկլերի քանակը	Զափնման միավորը	Մոծությունը	
						նվ / ստ	միջինը
01	02	03	04	05	06	07	08
Բազալտներ	Երեսապատման և շինարարական քարեր	Իրական խտությունը	-	-	գ/սմ ³	2.75 / 2.78	2.76
		Ծավալային զանգվածը	-	-	կգ/մ ³	2215 / 2256	2238
		Ծակոտկենությունը	-	-	%	18.43 / 19.73	19.01
		Ջրակլանումը	-	-	%	2.62 / 2.76	2.70
		Գործակիցները					
		-փափկեցման	-	-	%	0.77 / 0.80	0.78
		-սառնակայունության	-	-	%	0.82 / 0.83	0.83
		-աղակայունության			%	3.66 / 4.11	3.89
		-մաշելիության			%	0.88 / 1.05	0.96
		Ամրության սահմանը սեղման ժամանակ					
		-չոր վիճակում	-	-	կգ/սմ ²	435 / 563	488
		-ջրահագեցած վիճակում			կգ/սմ ²	340 / 436	383
		- 25 փուլ սառեցումից հետո	-	-	կգ/սմ ²	281 / 356	316

038. ՀԱՆՔԱՔԱՐՈՒՄ ՀԻՄՆԱԿԱՆ ԵՎ ՈՒՂԵԿԻՑ ՕԳՏԱԿԱՐ ՀԱՆԱԾՈՆԵՐԸ

[illegible]

039. ՎՆԱՍՍԱԿԱՐ	ԽԱՌՆՈՒՐԳՆԵՐ
----------------	-------------

[illegible]

040. ՕԳՏԱԿԱՐ ՀԱՆԱԾՈՆԵՐԻ (ՀԱՆՔԱՔԱՐԻ) ՀԱՏԻԿԱՉԱՓԱԿԱՆ ԿԱԶՄԸ

[illegible]

047. ՀԱՆՔԱՔԱՐԻ ՊԱՇԱՐՆԵՐԸ

Հանքաքար	Հաշվեկշռում հաշվառումը	Ծափման միավորը	Հաշվեկշռային պաշարները				Արտահաշվեկշռային պաշարները	Արդյունահանումը շահագործման սկզբից	Հաստատված հաժվեկշռային պաշարները		
			A+B	C ₁	A+B+C ₁	C ₂			A+B+C ₁	C ₂	Մնացորդ. A+B+C ₁
01	02	03	04	05	06	07	08	09	10	11	12

048. ՀԻՄՆԱԿԱՆ ՕԳՏԱԿԱՐ ՀԱՆԱԾՈՆԵՐԻ ՊԱՇԱՐՆԵՐԸ

Օգտակար հանածոն	Կիրառումը	Հաշվեկշռում հաշվառումը	Ծափման միավորը	Հաշվեկշռային պաշարները				Արտահաշվեկշռային պաշարները	Արդյունահանումը շահագործման սկզբից	Հաստատված հաժվեկշռային պաշարները		
				A+B	C ₁	A+B+C ₁	C ₂			A+B+C ₁	C ₂	Մնացորդ. A+B+C ₁
01	02	03	04	05	06	07	08	09	10	11	12	13
Բազալտ	Երեսապատման և շինարարական քարեր	Բլոկ 1-C ₁	հազ.մ ³	-	339.4	-	-	-	-	339.4	-	339.4

049. ՈՒՂԵԿԻՑ ՕԳՏԱԿԱՐ ՀԱՆԱԾՈՆԵՐԻ ՊԱՇԱՐՆԵՐԸ

Օգտակար հանածոն	Կիրառումը	Հաշվեկշռում հաշվառումը	Ծափման միավորը	Հաշվեկշռային պաշարները				Արտահաշվեկշռային պաշարները	Արդյունահանումը շահագործման սկզբից	Հաստատված հաժվեկշռային պաշարները		
				A+B	C ₁	A+B+C ₁	C ₂			A+B+C ₁	C ₂	Մնացորդ. A+B+C ₁
01	02	03	04	05	06	07	08	09	10	11	12	13

050. ՄԱԿԱԲԱՑՄԱՆ ԵՎ ՀԻՄՆԱՏԱԿՈՂ ԱՊԱՐՆԵՐՈՒՄ ՕԳՏԱԿԱՐ ՀԱՆԱԾՈՆԵՐԻ ՊԱՇԱՐՆԵՐԸ

Օգտակար հանածոն	Կիրառումը	Հաշվեկշռում հաշվառումը	Ծափման միավորը	Հաշվեկշռային պաշարները				Արտահաշվեկշռային պաշարները	Արդյունահանումը շահագործման սկզբից	Հաստատված հաժվեկշռային պաշարները		
				A+B	C ₁	A+B+C ₁	C ₂			A+B+C ₁	C ₂	Մնացորդ. A+B+C ₁
01	02	03	04	05	06	07	08	09	10	11	12	13

051. ԱՅԼ ՏՎՅԱԼՆԵՐ ՊԱՇԱՐՆԵՐԻ ՄԱՍԻՆ

(դատակարգման քարտուրյան խտրված, հեղինակները, տարեթիվը, մեթոդը, պաշարների հաշվարկման վերջին խորությունը, կազմակերպությունը, հաստատված պաշարները, տարեթիվը, հաստատված կամ չեղյալ արված, հաշվեկշռում հաշվառման տարեթիվը, հաշվեկշռից զուրկ գրման տարեթիվը և պատճառը, արտահաշվեկշռային պաշարներից դասելու պատճառը և այլն)

Հանքավայրը ըստ քարտուրյան խմբի դասակարգման վերագրվում է 1-ին խմբին: Գ.Գևորգյան: Հորատվել է 5 հորատանցք 10.5-17.0 մ խորությամբ, 66.0 մ ընդհանուր ծավալով, որոնցից վերցվել են 11 հորատահանուկ:

052. ԸԱՀԱԳՈՐԾՄԱՆ ՀԻՄՆԱԿԱՆ ՑՈՒՑԱՆԻՇՆԵՐԸ

Մշակման ելմանական նդամակը	Արդյունահանման ժամանակ կորուստները, %		Աղքատացումը, %		Շահագործման առավելագույն խորությունը, մ	
	մախազծ.	փաստ.	մախազծ.	փաստ.	մախազծ.	փաստ.
01	02	03	04	05	06	07
քացահանք	-	-	-	-	13.3	-

053. ՄԱԿԱԲԱՑՈՒՄ

Ծավալը, մլն. խոր.մ	Հզորությունը, մ մկ / առ	Գ ռ ժ ա կ ի ճ ը		
		տեսակը	չափակամություն	մեծությունը
01	02	03	04	05
0.14	2.2/2.7 միջ.2.42	երկրաք.	մ ³ /մ ³	0.39

054. ԸԱՀԱԳՈՐԾՄԱՆ ԼԵՌՆԱՏԵԽՆԻԿԱԿԱՆ ՊԱՅՄԱՆՆԵՐԸ

(հանրաքարի ու ապարների լեռնատեխնիկական հատկությունները, շահագործման պայմանների ստանձնահատկությունները և այլն)

Կատարված փորձնական հանույթային աշխատանքները ցույց են տվել, որ գործնականում փոխադրյալից ճեղքերի առկայության պայմաններում բլոկների արդյունահանումը նպատակահարմար է կատարել հորատասեպային եղանակով՝ բուլդոզերի օգնությամբ, առանց պայթեցման: Բազալտների մշակման տեխնոլոգիական սխեման ընդգրկում է նաև պոկիչ մուրճերով և կացնով բլոկների կտրամանշակման, սպառողի տրանսպորտային միջոցների մեջ դրանց բարձման պրոցեսները:

055. ԸԱՀԱԳՈՐԾՄԱՆ ՀԻԴՐՈԵՐԿՐԱԲԱՆԱԿԱՆ ՊԱՅՄԱՆՆԵՐԸ

(բարդ պայմանները, ջրատար հորիզոնների լիթոլոգիական և այլ բնութագիրը, փորվածքի ձգվածությունը և լցվելու մակարդակը, ջրահոսքերը փորվածքում)

Դիտարկումներով պարզվել է ստորերկրյա ջրերի բացակայությունը բոլոր հորատանցքերում, որը բացատրվում է հանքավայրը կազմող բազալտների ջրաթափանցելիությամբ: Հանքավայրի շրջակայքում առկա են բնական աղբյուրներ: Ջրերի հոսքը դեպի ապագա բացահանք հնարավոր է միայն մթնոլորտային տեղումների հետևանքով, որոնց տարեկան միջին քանակը հիդրոմետվարչության բազմամյա դիտարկումների տվյալների համաձայն կազմում է 500-800 մմ: Հաշվի առնելով հանքավայրի երկրաբանական կառուցվածքի առանձնահատկությունները և ապարների բարձր ջրաթափանցելիությունը, կարելի է ենթադրել, որ բացահանք ներթափանցող ջրերը կենթարկվեն բնական դրենաժի:

056. ՋՐԱՄԱՏԱԿԱՐԱՐՈՒՄԸ

(աղբյուրները, դերիտը, օբյեկտից հեռավորությունը, տեխնիկական սարքերը, տեխնիկական և կենցաղային ջրի անհրաժեշտության ծախսման ծածկը)

Տարեկան արդյունահանման ոչ մեծ ծավալները (մոտ 5 հազ.մ³ օգտակար հանածոյի զանգված) ենթադրում են բացահանքի տեխնիկական և խմելու ջրի ոչ մեծ պահանջարկը, ինչը կարելի է բավարարել հարևանությամբ հոսող գետակի և մոտակա աղբյուրների հաշվին:

057. ՕԲՅԵԿՏԻ ՇԱՀԱԳՈՐԾՄԱՆ ՀԻՄՆԱԿԱՆ ՏՆՏԵՍԱԿԱՆ ՑՈՒՑԱՆԻՇՆԵՐԸ

Բազալտների պոտենցիալ հաշվեկշռային պաշարները - 339.4 հազ.մ³
 Կորզվող պաշարները - 329.2 հազ.մ³
 Բլոկների ելքի օգտակար հանածոյի զանգվածից - 38 %
 Բացահանքի տարեկան արտադրողականությունը ըստ՝
 - բլոկների - 2000 հազ.մ³/տարի
 - օգտակար հանածոյի զանգվածի - 5000 հազ.մ³/տարի
 Բացահանքի ծառայության ժամկետը - 68 տարի
 Հիմնական արտադրական ֆոնդերի արժեքը - 29000.0 հազ.դրամ
 Տարեկան շահագործական ծախսերը - 39450 հազ.դրամ
 Բլոկների ինքնարժեքը - 19725 դրամ/մ³
 Բլոկների իրացման գինը - 45000 դրամ/մ³
 Տարեկան ապրանքային արտադրանքը -
 Տարեկան շահույթը - 50550 հազ.դրամ
 Շահութաբերությունը՝
 արտադրական ֆոնդերի նկատմամբ - %
 շահագործական ծախսերի նկատմամբ - %

058. ՀՈՒՄԲ ՍՊԱՌՈՂՆԵՐԸ «ԱԿՆԵՐ» ՍՊԸ, շինարարական կազմակերպություններ

059. ՇՐՋԱԿԱ ՄԻՋԱՎԱՅՐԻ ՊԱՀՊԱՆՈՒԹՅԱՆ ԵՎ ՎԵՐԱԿԱՆԳՆՄԱՆ ՄԻՋՈՑԱՌՈՒՄՆԵՐ

Հանքավայրի շահագործումը նախատեսվում է իրականացնել բացահանքով, բուլդոզեր-փխրեցուցիչի, անիվավոր բարձիչի, կոմպրեսորի և ավտոտրանսպորտի կիրառմամբ, որոնք անշուշտ կունենան վնասակար ազդեցություն շրջակա միջավայրի վրա, որը կարտահայտվի հիմնականում փոշեգոյացմամբ և շարժիչներից գազերի մթնոլորտ արտանետմամբ: Հանքավայրի շահագործման ժամանակ շրջակա միջավայրը աղտոտվածությունից պահպանելու նպատակով նախատեսվում է իրականացնել օրենքով նախատեսված բնապահպանական միջոցառումներ:

060. ԱՌԱՋԱՐԿՈՒԹՅՈՒՆՆԵՐ ՕԲՅԵԿՏԻ ՀԵՌԱՆԿԱՐԱՅՆՈՒԹՅԱՆ ՎԵՐԱԲԵՐՅԱԼ

(կանխատեսումային պաշարները, պաշարների ավելացման հնարավորությունը, շահագործման և ուսումնասիրման աշխատանքների ուղղությունը, օբյեկտի կիրառման հեռանկարայնությունը և այլն)

061. ՕԲՅԵԿՏԻ ՓԱԿՄԱՆ ՊԱՏՃԱՌՆԵՐԸ

062. ՕԲՅԵԿՏԻ ՄԱՍԻՆ ՍԿՋԲՆԱՂԲՅՈՒՐՆԵՐԸ

[illegible]