

3/

ՊԵՏԱԿԱՆ ԿԱԴԱՍՏՐ
ՀԱՅԱՍՏԱՆԻ ՀԱՆՐԱՊԵՏՈՒԹՅԱՆ
ՕԳՏԱԿԱՐ ՀԱՆԱԾՈՆԵՐԻ ՀԱՆՔԱՎԱՅՐԵՐԻ
ԵՎ ԵՐԵՎԱԿՈՒՄՆԵՐԻ



ՈՉ ՄԵՏԱԴԱԿԱՆ ՕԳՏԱԿԱՐ ՀԱՆԱԾՈՆԵՐԻ
ՀԱՆՔԱՎԱՅՐԵՐ

Նմբ. №934
գույքային համարը

Օր. --

Ա Ն Ձ Ն Ա Գ Ի Ր

№ 729
հաշվառման համարը

Հաշվառվող օբյեկտը Վայոցսարի հանքավայր
Հիմնական օգտակար հանածոները Հրաբխային ավազ
Արդյունաբերական յուրացման աստիճանը Նախապատրաստված է արդյունաբերական յուրացման

Ուղմեց Մանվել Հարությունյան 02.06.2010թ.
Հաստատեց Տիգրան Պողոսյան
Կազմակերպություն «ԹԵԿԱՍՏՐ» ՍՊԸ

Ա Ն Ձ Ն Ա Գ Ր Ի Ը Ն Դ ՈՒ Ն ՈՒ Մ

Երկրաբանական ֆունդ	Ազգանուն, Ա.Հ.	Պաշտոնը	Ստորագրությունը	Ամսաթիվը
Ստուգեց	Վ.Բեկթաշյան	ՕՀՊ կադաստրի բաժնի պետ		
Հաստատեց	Գ.Հովսեփյան	Տնօրեն		02.06.2010թ.

31/1

ՊԱՅՄԱՆԱԿԱՆ ՆՇԱՆՆԵՐ

Q_{III-IV}

Վերին չորրորդական-ժամանակակից պրոյուվիալ-դելյուվիալ առաջացումներ՝ ավազակալեր, կավավազներ և խճաքեկորային նստվածքներ:

$\alpha\beta Q_{III}$

Վերին չորրորդական: Անդեզիտներ, անդեզիտաբազալտներ, բազալտներ և հրաբխային ավազներ:

ρ_2^1

Վերին էոցեն: Ավազաքարեր, տուֆավազաքարեր, տուֆակոնգլոմերատներ, լավաբեկլիաներ, անդեզիտային պորֆիրիտներ և կրաքարեր:

ρ_2^{2a}

Միջին էոցեն (վերին շերտախումբ): Տուֆավազաքարերի շերտախումբ՝ տուֆավազաքարեր, ալկալիտներ, տուֆիտներ:

ρ_2^{2b}

Միջին էոցեն (ստորին շերտախումբ): Տուֆիտների շերտախումբ՝ տուֆալկոլիտներ, տուֆավազաքարեր, տուֆակոնգլոմերատներ, տուֆիտներ, անդեզիտային, անդեզիտադագիտային և դագիտային պորֆիրիտներ:

Մերձհրաբխային և ներժայթքային առաջացումներ

$\alpha \rho_2^1$

Միջին օլիգոցեն: Անդեզիտներ:

$\gamma\delta\epsilon \rho_2^1$

Վերին էոցեն: Գրանոդիորիտներ և բվարցային դիորիտներ, սիենիտոդիորիտներ:

Երկրաբանական սահմաններ:
Տեղադրման տարրեր:

Բազալտներ և անդեզիտներ:

Գրանոդիորիտներ և բվարցային դիորիտներ


Անդեզիտներ:

Կրաքարեր:

Լավային հոսքերի ուղղություններ:

Վայոցսարի հրաբխային ավազների հանքավայր

ԵՐԿՐԱԲԱՆԱԿԱՆ ԿՏՐՎԱԾՔ Ա-Բ ԳԾՈՎ

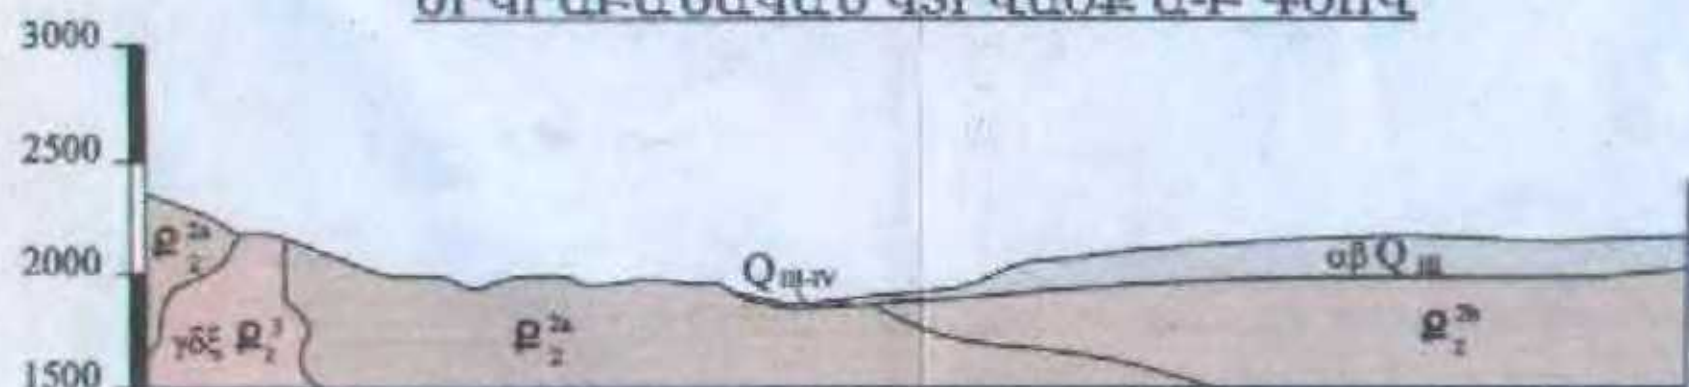

001. ԾԱՌԱՅՈՂԱԿԱՆ ՏՎՅԱԼՆԵՐ

Ընդերքը	Անձնագրի հաշվառման համարը	Փաստաթղթի շիճիքը	Կազմելու տարին	Հանրապետական երկրաբանական ֆոնդ
01	02	03	04	05
Ե			2010թ.	

002. ՀԱՇՎԱՌՎՈՂ ՕՔՅԵԿՏԸ

Տեսակը	Անվանումը	Համաձայն անվանումների
01	02	03
Հանքավայր	Վայոցաքարի հրաբխային ալվազ	-

003. ՕԳՏԱԿԱՐ ՀԱՆԱԾՈՆԵՐԻ ՏԱՐԱԾՄԱՆ ՇՐՋԱՆԸ

Օգտակար հանածոների ավազանը (շրջանը)	Հանքավայրերի խումբը (դաշտը)
01	02

004. ԳԵՐԱՏԵՍՉԱԿԱՆ ՊԱՏԿԱՆԵԼԻՈՒԹՅՈՒՆԸ

Նախարարություն	Ընկերություն, կոմբինատ (արշավախումբ)
01	02

005. ՈՒՍՈՒՄՆԱՍԻՐՈՂ ԿԱԶՄԱԿԵՐՊՈՒԹՅՈՒՆԸ

Նախարարություն	Ընկերություն, կոմբինատ (արշավախումբ)
01	02
-	«Թեքասար» ՍՊԸ

006. ՏԵՂԱԴԻՐՔԸ ԸՍՏ ՎԱՐՉԱԿԱՆ ՍՏՈՐԱԲԱԺԱՆՄԱՆ

Հայաստանի Հանրապետություն	Մարզ	Շրջան
01	02	03
ՀՀ	Վայոց Ձոր	Եղեգնաձորի ենթաշրջան

007. ՏՆՏԵՍԱԿԱՆ ՇՐՋԱՆ

008. 1:200 000 Մ-ի
ԱՆՎԱՆԱՅՈՒՅԱԿԱՅԻՆ ԹԵՐԹԻ
ՀԱՄԱՐԸ

009. ԱՇԽԱՐՀԱԳՐԱԿԱՆ
ԿՈՈՐԴԻՆԱՏՆԵՐԸ

010. ԲԱՅԱՐՉԱԿ
ՆԻՇԸ, մ
նվ/առ

J-38-IV

Հս. լայն.		Արև. երկ.		Արևմ. երկ.	
աստ.	րոպե	աստ.	րոպե	աստ.	րոպե
01	02	03	04	05	06
39	48	45	28		

2238 / 2260

011. ՕՔՅԵԿՏԻ ՇՐՋԱՆԻ ՄԱՍԻՆ ԱՅԼ ՏՎՅԱԼՆԵՐ (տեղագիրքը մոտակա բնակավայրից, հաղորդակցման ուղիներից, շրջանի տնտեսական յուրացումը և այլն) Հանքավայրը
տեղակայված է Եղեգնաձոր քաղաքից 13 կմ հս-արևելք, Վայոցաքար լեռնազանգվածից (2586.3մ) 2.7 կմ հս-արևմ:
Այն ասֆալտապատ ճանապարհներով կապված է Մալիշկա (13կմ), Հերիեր (9կմ), Կարմրաշեն (5.5կմ)
գյուղերի և Երասխա կայարանի (64կմ) հետ:

012. ՀԱՅՏՆԱԲԵՐՄԱՆ
ՏԱՐԵԹԻՎԸ

2009թ.

013. ՏՎՅԱԼՆԵՐ ՀԱՅՏՆԱԲԵՐՄԱՆ
ՎԵՐԱԲԵՐՅԱԼ

(հայտնաբերողները, կազմակերպությունը, նախ-
ը, աշխատանքների տեսակն ու մեթոդիկան և
հայտնաբերման այլ իրավիճակներ)

Երկրաբանահետախուզական

աշխատանք. իրականացվել են «ՄԱՆԳԱԳ» ՍՊԸ-ի կողմից՝ «ԹԵՔԱՍԱՐ» ՍՊԸ-ի պատվերով:
Հետախուզումը կատարվել է մակերեսային հետախուզական փորվածքներով և 7 ուղղաձիգ հորատանցքերի
հորատմամբ:

014. ՏԱՐԱԾԱՇՐՋԱՆԱՅԻՆ ԵՐԿՐԱԲԱՆԱՀԱՆՈՒՅԹԱՅԻՆ ԵՎ ԵՐԿՐԱՖԻԶԻԿԱԿԱՆ
ԱՇԽԱՏԱՆՔՆԵՐԸ (օբյեկտի վրա կատարված աշխատանքների տարին, տեսակը, մեթոդը, մասշտաբը)

1976-80թթ. 1:50 000 մասշտաբի երկրաբանական հանույթի նյութերով կազմվել է 1:25 000 մասշտաբի
երկրաբանական քարտեզ:

015. ԸՆԴՀԱՆՈՒՐ ԵՎ ՄԱՆՐԱԶՆԻՆ ՈՐՈՆՈՒՄ (օբյեկտի վրա կատարված աշխատանքների տարին, տեսակը, մեթոդը, մասշտաբը)
Հետախուզումը կատարվել է մակերեսային հետախուզական փորվածքներով և 7 ուղղաձիգ հորատանցքերի
հորատմամբ:

016. ԵՐԿՐԱԲԱՆԱՀԵՏԱԽՈՒԶԱԿԱՆ ԱՇԽԱՏԱՆՔՆԵՐԻ ՓՈՒԼԵՐԸ, ԾԱՎԱԼՆԵՐԸ ԵՎ ԱՐԺԵՔԸ, ԱՐԴՅՈՒՆԱԲԵՐԱԿԱՆ ՅՈՒՐԱՅՄԱՆ ԱՍՏԻՃԱՆԸ

[illegible]

017. ԵՐԿՐԱԲԱՆԱՀԵՏԱԽՈՒԶԱԿԱՆ ԱՇԽԱՏԱՆՔՆԵՐԻ ՏՆՏԵՍԱԿԱՆ ԱՐԴՅՈՒՆԱՎԵՏՈՒԹՅՈՒՆԸ

(հանքաքարի ու ընդհանուր օգտակար հանածոյի հաշվեկշռային պաշարների միավորի վրա ըմկնող ծախսերը ըստ կարգերի և այլն)

018. ՀԵՏԱԽՈՒՉՄԱՆ ՍԵԹՈՂԻԿԱՆ

(փաստացի հետախուզական ցանցը, հետախուզման խորությունը, հետախուզական փորվածքների տեսակը, նմուշառնուժը և այլն)

Հետախուզական զանգ A կարգով 35-107մ: Հորատանցքերի խորությունը

8.5-14.0 մ: Հետախուզահոր, առուներ, հորատանցքեր: Վերցվել են՝ 7 հորատահանուկային և 2 ակոսային մուղներ:

019. ՇՐՋԱՆԻ ԿԱՌՈՒՑՎԱԾՔԱՏԵԿՏՈՆԱԿԱՆ ԴՐՈՒԹՅՈՒՆԸ	
Կառուցվածքի անվանումը (խաշորներից մինչև փոքր)	Կառուցվածքի տեսակը
01	02
Մերձաքայան	միոգեոսինկլինալային զոնա
Երևան-Օրդուբադի	սինկլինորիումային ենթազոնա
Ուրծ-Վայքի	անտիկլինորիում
020. ՊԱՐՓԱԿՈՂ ԿԱՌՈՒՑՎԱԾՔԸ	
Կառուցվածքի անվանումը	Կառուցվածքի տեսակը
01	02
Հանքավան-Ջանգեզուրի	խորքային բեկվածքի զոնա

021. ԿԱՌՈՒՅՎԱԾՔԱՅԻՆ
ՀՍԿՈՒՄ

(ՕՀ-ի մարմնի տեղադիրքը, պլիկատիվ և դիզյունկտիվ խոխտումներ, տեղադիրքը պարուսկոց կառուցվածքում)

Հանքավայրի տարածքում տեկտոնական
խախտումներ չեն հայտնաբերվել:

022. ՀՍԿՄԱՆ ԱՅԼ ԳՈՐԾՈՆՆԵՐ (նպաստ ֆացիաները, ֆորմացիաները և այլն)

023. ԵՐԿՐԱԶԵՎԱԲԱՆԱԿԱՆ ՍՏՈՒԳՈՒՄ (օնլինֆի տեսքի էլեմենտները և տեսքը, հսկողական համալսարանները)

024. ՕԳՏԱԿԱՐ ՀԱՆԱԾՈՅԻ ԾԱԳՈՒՄՆԱԲԱՆՈՒԹՅՈՒՆԸ

Հրաբխածին-նստվածքային

025. ՀՈՂՄԱՀԱՐՄԱՆ ԿԵՂԵՎԸ		
Տարատեսակը	Պրոֆիլը	Ելակետային լեռնային ապարը
01	02	03

026. ՕՐՅԵԿՏԻ ԵՐԿՐԱԲԱՆԱԿԱՆ ՀԱՍԱԿԸ	
Ժամանակաշրջանը կամ դարաշրջանը	Դարը
01	02
Վերին չորրորդական	

027. ՕՐՅԵԿՏԻ ԲԱՑԱՐՁԱԿ ՀԱՍԱԿԸ	

028. ՊԱՐՓԱԿՈՂ ԱՊԱՐՆԵՐԸ			
Լեռնային ապարների տիպիկ տարբերությունները	Տեղադրությունը	Ժամանակաշրջանը կամ դարաշրջանը	Դարը
01	02	03	04
Տուֆաալերոլիտներ	ծածկում են տրանսգրեսիվ.	միջին էոցեն	
Տուֆաավազաքարեր	ծածկում են տրանսգրեսիվ.	միջին էոցեն	
Տուֆակոնգլոմերատներ	ծածկում են տրանսգրեսիվ.	միջին էոցեն	
Տուֆիտներ	ծածկում են տրանսգրեսիվ.	միջին էոցեն	
Բազալիտներ	ծածկում են տրանսգրեսիվ.	վերին չորրորդական	

029. ՀԱՆՔԱՄԱՐՄՆԻՆ ՀԱՐԱԿԻՅ ՊԱՐՓԱԿՈՂ ԱՊԱՐՆԵՐԻ ՓՈՓՈԽՈՒԹՅՈՒՆՆԵՐԸ (տեսքը, ինտենսիվությունը, արիալի լայնությունը և այլն)

030. ԱՅԼ ՏՎՅԱԼՆԵՐ ՊԱՐՓԱԿՈՂ ԱՊԱՐՆԵՐԻ ՄԱՍԻՆ (ֆորմացիան, ֆացիան, համալիր, շերտախումբը, ստվարաշերտը, հզորությունը, տեղադիրքը, տեկտոնիկան և այլն)

031. ՕՔՅԵԿՏԻ ԱՐԴՅՈՒՆԱԲԵՐԱԿԱՆ ՏԵՂԱՄԱՍՐԸ

ԵՎ ՀԱՆՔԱՅԻՆ ԳՈՏԻՆԵՐԸ (քանակը, անվանումը, յուրացման աստիճանը, հանքամարմինների քանակը, պաշարները, ձևն ու տարածման բնութագիրը, հզորությունը և այլն)

032. ՕԳՏԱԿԱՐ ՀԱՆԱԾՈՆԵՐԻ ԱՐԴՅՈՒՆԱԲԵՐԱԿԱՆ ՄԱՐՄԻՆՆԵՐԸ

Հ/Հ	Մարմնի կամ մարմինների խմբի անվանումը (նշանակությունը)	Քանակը	Մարմնի ձևը	Տարածման ուղղությունը		Անկման գերակշռող ուղղությունը			
				նվ	առ				
	01	02	03	04	05	06			
1	Հրաբխային ալակ	1	շերտածև	ՀրԱմ	ՀսԱլ	Հս-Ամ			
2									
3									
4									
5									
6									
7									
8									
Հ/Հ	Տեղադրման բնութագիրը	Երկարությունը, մ		Լայնությունը, մ		Հզորությունը, մ		Առաստաղի տեղադրման խորությունը, մ նվ/առ	Հանքաքարի հաշվեկշռային պաշարներ, %
		նվ/առ	միջինը	նվ/առ	միջինը	նվ/առ	միջինը		
	07	08	09	10	11	12	13	14	15
1	մերձհորիզոն.							միջ 0.66	
2									
3									
4									
5									
6									
7									
8									
9									
10									

033. ՄԱՐՄՆԻ ԿԱՌՈՒՅՎԱԾՔԱՅԻՆ ԱՌԱՆՁՆԱՀԱՏԿՈՒԹՅՈՒՆՆԵՐԸ (Պլիկատիվ և դիզյունկտիվ խախտումները, ըստ մարմնի հզորության և տեղադրման կայունությունը, սեպացման բնութագիրը և այլն)

034. ՄԱՐՄՆԻ ՄԵՐՉՄԱԿԵՐԵՎՈՒՅԹԱՅԻՆ ՓՈՓՈԽՈՒԹՅՈՒՆՆԵՐԸ

035. ՈՉ ԱՐԴՅՈՒՆԱԲԵՐԱԿԱՆ ՀԱՆՔԱՅԻՆ ՄԱՐՄԻՆՆԵՐԸ

036. ՕԳՏԱԿԱՐ ՀԱՆԱԾՈՆԵՐԻ (ՀԱՆՔԱՔԱՐԻ) ՔԻՄԻԱԿԱՆ ԿԱԶՄԸ, %

Հ/Հ	Օգտակար հանածոն (հանքաքար)		Կիրառումը		SiO ₂		TiO ₂		Al ₂ O ₃		Fe ₂ O ₃		FeO					
					նվ / առ	միջինը	նվ / առ	միջինը	նվ / առ	միջինը	նվ / առ	միջինը	նվ / առ	միջինը				
	01	02	03	04	05	06	07	08	09	10	11	12						
1	Հրաբխային ավազ	լցանյութ կոնստրուկտիվային թեթև բետոնի	56.93/58.02	57.47	0.68/0.82	0.76	16.4/16.85	16.61	9.11/9.87	9.43								
2																		
3																		
4																		
5																		
6																		
Հ/Հ	Fe ₂ O ₃ + FeO		CaO		MgO		MnO		Na ₂ O		K ₂ O		Na ₂ O + K ₂ O		P ₂ O ₅		SO ₃	
	նվ / առ	միջինը	նվ / առ	միջինը	նվ / առ	միջինը	նվ / առ	միջինը	նվ / առ	միջինը	նվ / առ	միջինը	նվ / առ	միջինը	նվ / առ	միջինը	նվ / առ	միջինը
	13	14	15	16	17	18	19	20	21	22	23	24	25	26	27	28	29	30
1			5.24/6.44	5.73	2.48/3.77	3.02			3.25/3.42	3.34	2.72/2.95	2.81						<0.1
2																		
3																		
4																		
5																		
6																		
Հ/Հ	CaO		H ₂ O		R ₂ O		R ₂ O ₃		Cr ₂ O ₃		CaCO ₃		MgCO ₃		Զլուծվող մնացորդ		Կորուստները շիկացման ժամանակ	
	նվ / առ	միջինը	նվ / առ	միջինը	նվ / առ	միջինը	նվ / առ	միջինը	նվ / առ	միջինը	նվ / առ	միջինը	նվ / առ	միջինը	նվ / առ	միջինը	նվ / առ	միջինը
	31	32	33	34	35	36	37	38	39	40	41	42	43	44	45	46	47	48
1																	0.68/0.75	0.71
2																		
3																		
4																		
5																		
6																		

037. ՕԳՏԱԿԱՐ ՀԱՆԱԾՈՅԻ ՖԻԶԻԿԱԿԱՆ ՍԵՒՄԱՐԻԿԱԿԱՆ ՀԱՏԿՈՒԹՅՈՒՆՆԵՐԸ

Օգտակար հանածոն	Կիրառումը	Հատկությունները	Ջերմաստիճանը, °C	Ստացման ցիկլերի քանակը	Զափման միավորը	Մեծությունը	
						նվ / առ	միջինը
01	02	03	04	05	06	07	08
Հրաբխային ավազ	լցանյութ կոնստրուկտիվային թեթև բետոնի	Ծավալային զանգվածը՝					
		փխրուն	-	-	կգ/մ ³	1115/1180	1158
		խտացված	-	-	կգ/մ ³	1180/1260	1230
		Ավազի մակնիշն ըստ լցման խտության	-	-	-	-	1200
		Իրական խտությունը	-	-	կգ/մ ³	2.69/2.72	2.71
		Փխրեցման գործակիցը	-	-	-	1.10/1.14	1.12
		Ընդհանուր ծծումբը վերահաշվարկված SO ₃ -ի	-	-	%	< 0.1/< 0.1	< 0.1

047. ՀԱՆՔԱՔԱՐԻ ՊԱՇԱՐՆԵՐԸ

Հանքաքար	Հաշվեկշռում հաշվառումը	Զափման միավորը	Հաշվեկշռային պաշարները				Արտահաշվեկշռային պաշարները	Արդյունահանումը շահագործման սկզբից	Հաստատված հաժվեկշռային պաշարները		
			A+B	C ₁	A+B+C ₁	C ₂			A+B+C ₁	C ₂	Մնացորդ. A+B+C ₁
01	02	03	04	05	06	07	08	09	10	11	12

048. ՀԻՄՆԱԿԱՆ ՕԳՏԱԿԱՐ ՀԱՆԱԾՈՆԵՐԻ ՊԱՇԱՐՆԵՐԸ

Օգտակար համաժողովրդական	Կիրառումը	Հաշվեկշռում հաշվառումը	Զափման միավորը	Հաշվեկշռային պաշարները				Արտահաշվեկշռային պաշարները	Արդյունահանումը շահագործման սկզբից	Հաստատված հաժվեկշռային պաշարները		
				A+B	C ₁	A+B+C ₁	C ₂			A+B+C ₁	C ₂	Մնացորդ. A+B+C ₁
01	02	03	04	05	06	07	08	09	10	11	12	13
Հրաբխային ավազ	լցանյութ քեթև քետոնի		հազ.մ ³	90.716	-	90.716	-	-		90.7	-	90.7

049. ՈՒՂԵԿԻՑ ՕԳՏԱԿԱՐ ՀԱՆԱԾՈՆԵՐԻ ՊԱՇԱՐՆԵՐԸ

Օգտակար համաժողովրդական	Կիրառումը	Հաշվեկշռում հաշվառումը	Զափման միավորը	Հաշվեկշռային պաշարները				Արտահաշվեկշռային պաշարները	Արդյունահանումը շահագործման սկզբից	Հաստատված հաժվեկշռային պաշարները		
				A+B	C ₁	A+B+C ₁	C ₂			A+B+C ₁	C ₂	Մնացորդ. A+B+C ₁
01	02	03	04	05	06	07	08	09	10	11	12	13

050. ՄԱԿԱՔԱՑՄԱՆ ԵՎ ՀԻՄՆԱՏԱԿՈՂ ԱՊԱՐՆԵՐՈՒՄ ՕԳՏԱԿԱՐ ՀԱՆԱԾՈՆԵՐԻ ՊԱՇԱՐՆԵՐԸ

Օգտակար համաժողովրդական	Կիրառումը	Հաշվեկշռում հաշվառումը	Զափման միավորը	Հաշվեկշռային պաշարները				Արտահաշվեկշռային պաշարները	Արդյունահանումը շահագործման սկզբից	Հաստատված հաժվեկշռային պաշարները		
				A+B	C ₁	A+B+C ₁	C ₂			A+B+C ₁	C ₂	Մնացորդ. A+B+C ₁
01	02	03	04	05	06	07	08	09	10	11	12	13

051. ԱՅԼ ՏՎՅԱԼՆԵՐ ՊԱՇԱՐՆԵՐԻ ՄԱՍԻՆ

(դասակարգման բարդության խմբեր, ենդինակները, տարեթիվը, մեթոդը, պաշարների հաշվարկման վերջին խորությունը, կազմակերպությունը, հաստատված պաշարները, տարեթիվը, հաստատված կամ չեղյալ արված, հաշվեկշռում հաշվառման տարեթիվը, հաշվեկշռից դուրս գրման տարեթիվը և պատճառը, արտահաշվեկշռային պաշարներին դասելու պատճառը և այլն)

Հանքավայրը ըստ բարդության խմբի դասակարգման վերագրվում է 1-ին խմբին: Մ.Ս.Հարությունյան:

052. ԸԱՀԱԳՈՐԾՄԱՆ ՀԻՄՆԱԿԱՆ ՑՈՒՑԱՆԻՇՆԵՐԸ

Մշակման հիմնական եզմակը	Արդյունահանման ժամանակ կորուստները, %		Աղքատացումը, %		Շահագործման առավելագույն խորությունը, մ	
	մախազծ.	փաստ.	մախազծ.	փաստ.	մախազծ.	փաստ.
01	02	03	04	05	06	07
քացահանք					5.82	

053. ՄԱԿԱՔԱՑՈՒՄ

Ծավալը, մլն. խոր.մ	Հզորությունը, մ նվ / առ	Գ ռ ծ ա կ ի ճ ը		
		տեսակը	չափականություն	մեծությունը
01	02	03	04	05
0.01	0.5/1.2, միջ. 0.66	երկրաբան.	մ ³ /մ ³	0.11

30/01

Հետախուզված հանքավայրի տարածքում փլուզումներ, սողանքներ և այլ բնույթի գեոդինամիկ երևույթներ, որոնք կարող են բարդեցնել շահագործական աշխատանքները, չեն արձանագրվել: Տեղամասի երկրաբանական, հիդրոերկրաբանական և գեոմորֆոլոգիական պայմանները, ինչպես նաև մակաբացման ապարների ոչ մեծ հզորությունները, քույլ են տալիս հանքավայրի մշակումն իրականացնել բաց եղամակով: Հանքավայրի շահագործումն իրականացվելու է առանց հորատապայթեցման աշխատանքների: Մակաբացման ապարները նախատեսվում է հեռացնել բուլդոզեր-փխրեցուցիչի օգնությամբ, իսկ օգտակար հանածոյի արդյունահանումը ՅՕ-5124 մակնիշի դիզելային էքսկավատորի միջոցով:

055. ՇԱՀԱԳՈՐԾՄԱՆ ՀԻԳՐՈԵՐԿՐԱԲԱՆԱԿԱՆ ՊԱՅՄԱՆՆԵՐԸ

(բարդ պայմանները, ջրատար հորիզոնների լիքուղիական և այլ բնութագիրը, փորվածքի ձգվածությունը և լցվելու մակարդակը, ջրահոսքերը փորվածքում)

Հանքավայրի տարածքը գործնականում ջրագուրկ է, ստորերկրյա ջրերի հորիզոններ և ելքեր (աղբյուրներ) հայտնաբերված չեն, ջրհեղեղային հոսքեր չեն արձանագրվել: Հանքավայրի շահագործումը կարելի է իրականացնել բարենպաստ հիդրոերկրաբանական պայմաններում: Վայոցսարի հանքավայրի շրջանում մթնոլորտային տեղումների տարեկան միջին քանակը կազմում է մոտ 470մմ:

056. ՋՐԱՄԱՏԱԿԱՐԱՐՈՒՄԸ

(աղբյուրները, դեբիտը, օբյեկտից հեռավորությունը, տեխնիկական սարքերը, տեխնիկական և կենցաղային ջրի անհրաժեշտության ծախսման ծածկը)

Տարեկան արդյունահանվող ոչ մեծ ծավալները (մոտ 5.0 հազ.մ³ օգտակար հանածոյի զանգված) ենթադրում են բացահանքի տեխնիկական և խմելու ջրի ոչ մեծ պահանջները: Տեխնիկական ջրի աղբյուրը կարող է հանդիսանալ Մալիշկա գետը, որը հոսում է հանքավայրից մոտ 2 կմ արևմուտք: Խմելու ջրի պահանջարկը կարելի է բավարարել մոտակա աղբյուրներից, կամ Մալիշկա գյուղի ջրատարից՝ ավտոտրանսպորտով:

057. ՕԲՅԵԿՏԻ ՇԱՀԱԳՈՐԾՄԱՆ ՀԻՄՆԱԿԱՆ ՏՆՏԵՍԱԿԱՆ ՑՈՒՑԱՆԻՇՆԵՐԸ

Հիմնական արտադրական միջոցները - 14500.0 հազ.դրամ
Տարեկան շահագործական ծախսերը - 11000.0 “--”
Ավազի գինը - 1700 դրամ/մ³
Տարեկան ապրանքային արտադրանքը - 13600.0 հազ.դրամ
Տարեկան շահույթը - 2600.0 “--”
Շահութաբերությունը՝
արտադրական ֆոնդերի նկատմամբ - 18.0 %
շահագործական ծախսերի նկատմամբ - 23.6 “--”

058. ՀՈՒՄԶ ՍՊԱՌՈՂՆԵՐԸ «ԹԵՔԱՍԱՐ» ՍՊԸ, շինարարական կազմակերպություններ

059. ՇՐՋԱԿԱ ՄԻՋԱՎԱՅՐԻ ՊԱՀՊԱՆՈՒԹՅԱՆ ԵՎ ՎԵՐԱԿԱՆԳՆՄԱՆ ՄԻՋՈՑԱՌՈՒՄՆԵՐ

Շահագործական աշխատանքներն անշուշտ կունենան վնասակար ազդեցություն շրջակա միջավայրի վրա, որը կարտահայտվի հիմնականում փոշեգոյացմամբ և շարժիչներից գազերի մթնոլորտ արտանետմամբ, որի կանխարգելման նպատակով նախատեսվում է կիրառել համապատասխան բնապահպանական միջոցառումներ:

060. ԱՌԱՋԱՐԿՈՒԹՅՈՒՆՆԵՐ ՕԲՅԵԿՏԻ ՀԵՌԱՆԿԱՐԱՅՆՈՒԹՅԱՆ ՎԵՐԱԲԵՐՅԱԼ

(կանխատեսումային պաշարները, պաշարների ավելացման հնարավորությունը, շահագործման և ուսումնասիրման աշխատանքների ուղղությունը, օբյեկտի կիրառման հետևանքայնությունը և այլն)

061. ՕԲՅԵԿՏԻ ՓԱԿՄԱՆ ՊԱՏՃԱՌՆԵՐԸ

062. ՕԲՅԵԿՏԻ ՄԱՍԻՆ ՄԿՁԲՆԱԴԲՅՈՒՐՆԵՐԸ

Փաստաթուղթը	Փաստաթղթի բովանդակությունը	Հեղինակը (կատարողը)	Որոշում N (արձանագրություն)	Պաշարների հաստատման տարեթիվը	Փաստաթղթի պահպանման համարը
01	02	03	04	05	06
հաշվետ.	Երկրաբանահետախուզական աշխատանքներ	Մ.Ս. Հարությունյան		2010	N 6666
արձանագրություն	Պաշարների հաստատում	ՀՀ Է և ԲՊՆ ՕՀՊԳ	N 259	02.06.10թ.	

31/14