

ՊԵՏԱԿԱՆ ԿԱԴԱՍՏՐ
ՀԱՅԱՍՏԱՆԻ ՀԱՆՐԱՊԵՏՈՒԹՅԱՆ
ՕԳՏԱԿԱՐ ՀԱՆԱԾՈՆԵՐԻ ՀԱՆՔԱՎԱՅՐԵՐԻ
ԵՎ ԵՐԵՎԱԿՈՒՄՆԵՐԻ



ՈՉ ՄԵՏԱՂԱԿԱՆ ՕԳՏԱԿԱՐ ՀԱՆԱԾՈՆԵՐԻ
ՀԱՆՔԱՎԱՅՐԵՐ

Սեր. N962
գույքային համարը

Օր. --

Ա Ն Ձ Ն Ա Գ Ի Ր

№ 757
հաշվառման համարը

հաշվառվող օբյեկտը Արգավանդի հանքավայրի Արևելյան տեղամասի
ընկերության
գտակար հանածոները Ավազակոպճային խառնուրդ
արդյունաբերական
յուրացման աստիճանը Նախապատրաստված է արդյունաբերական յուրացման


ագմեց L.Մարկոսյան ճարտարագետ-երկրաբան 03.05.2011 p.
անուն, ազգանուն, հայրանուն, պաշտոնը ստորագրությունը ամսաթիվը
աստատեց Ա.Շեկոյան տնօրեն 03.05.2011 p.
անուն, ազգանուն, հայրանուն, պաշտոնը ստորագրությունը ամսաթիվը
ագմակերպությունը «ԱՐԳԱՎԱԶՇԻՆ» ՍՊԸ

Ա Ն Ձ Ն Ա Գ Ր Ի Ը Ն Դ ՈՒ Ն ՈՒ Մ


Երկրաբանական ֆունդ	Ազգանուն, Ա.Հ.	Պաշտոնը	Ստորագրությունը	Ամսաթիվը
Ստուգեց	Վ.Բեկրաշյան	ՕՀՊ կադաստրի բաժնի պետ		03.05.2011 p.
Հաստատեց	Գ.Հովսեփյան	Տնօրեն		03.05.2011 p.

ԵՐԿՐԱԲԱՆԱԿԱՆ ՍԽԵՄԱՏԻԿ ՔԱՐՏԵԶԸ

Մասշտաբ 1:25 000

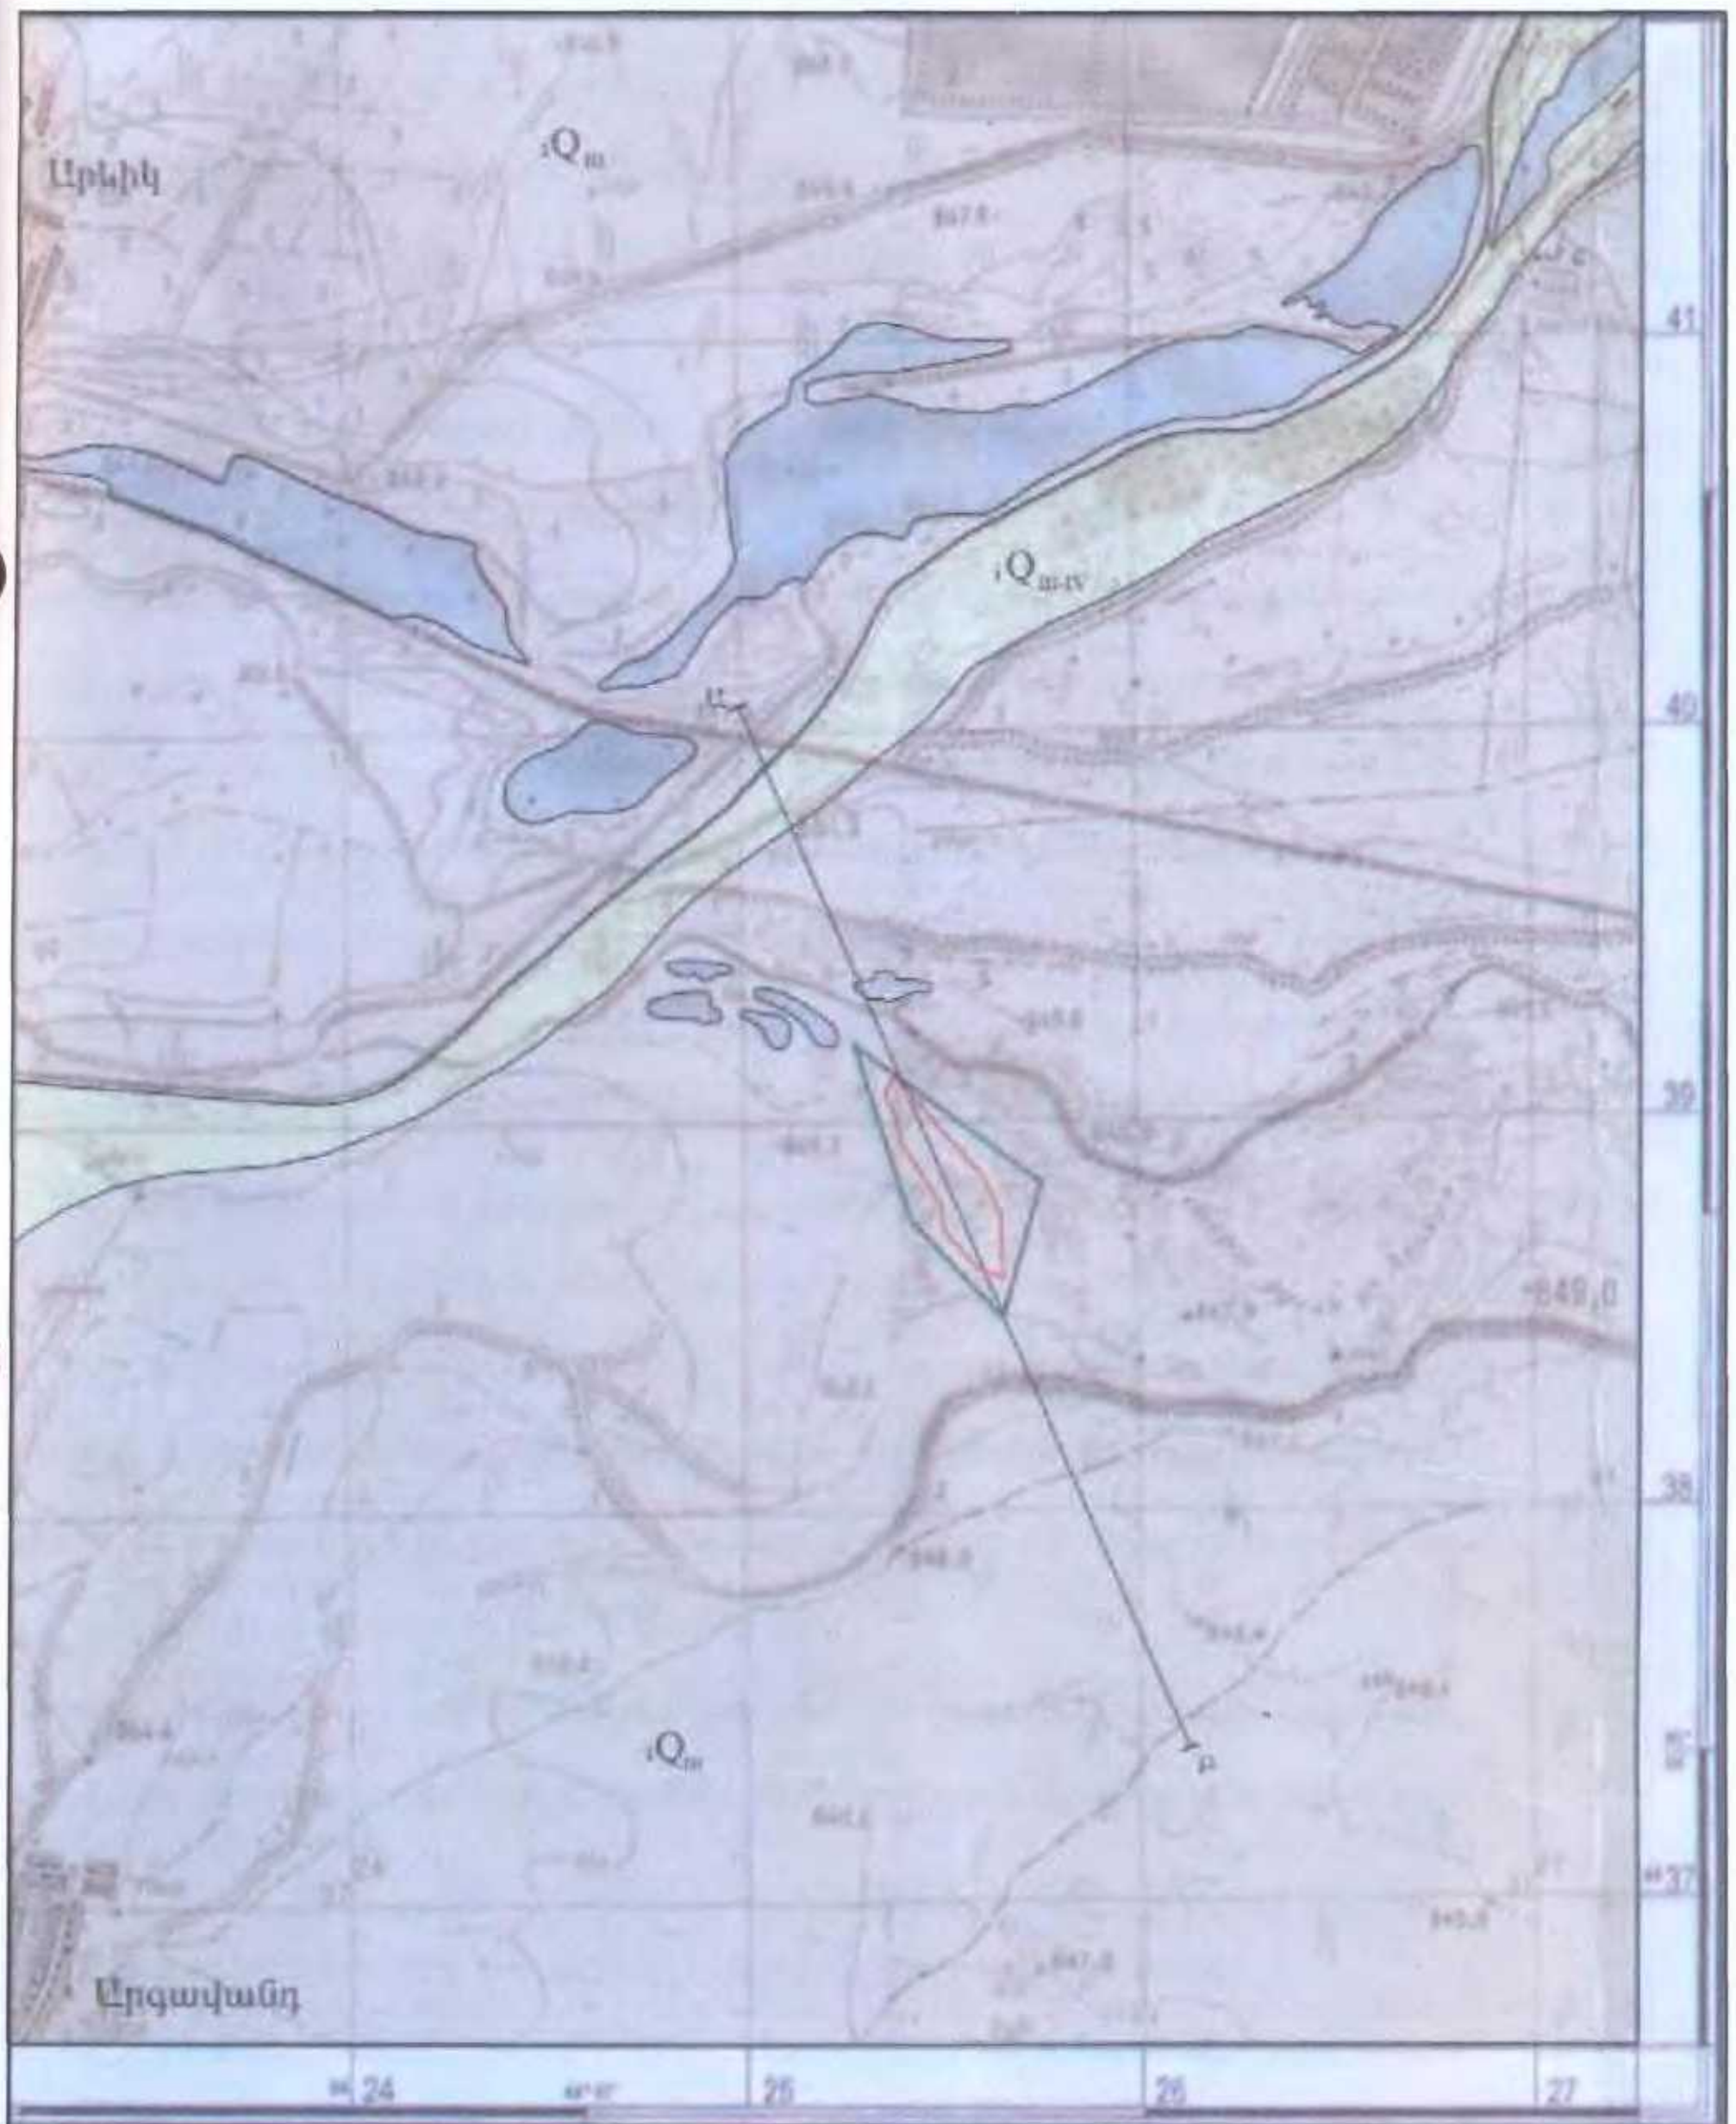

ԵՐԿՐԱՔԱՆԱԿԱՆ ԿՏՐՎԱԾՔ Ա-Բ ԳՇՈՎ

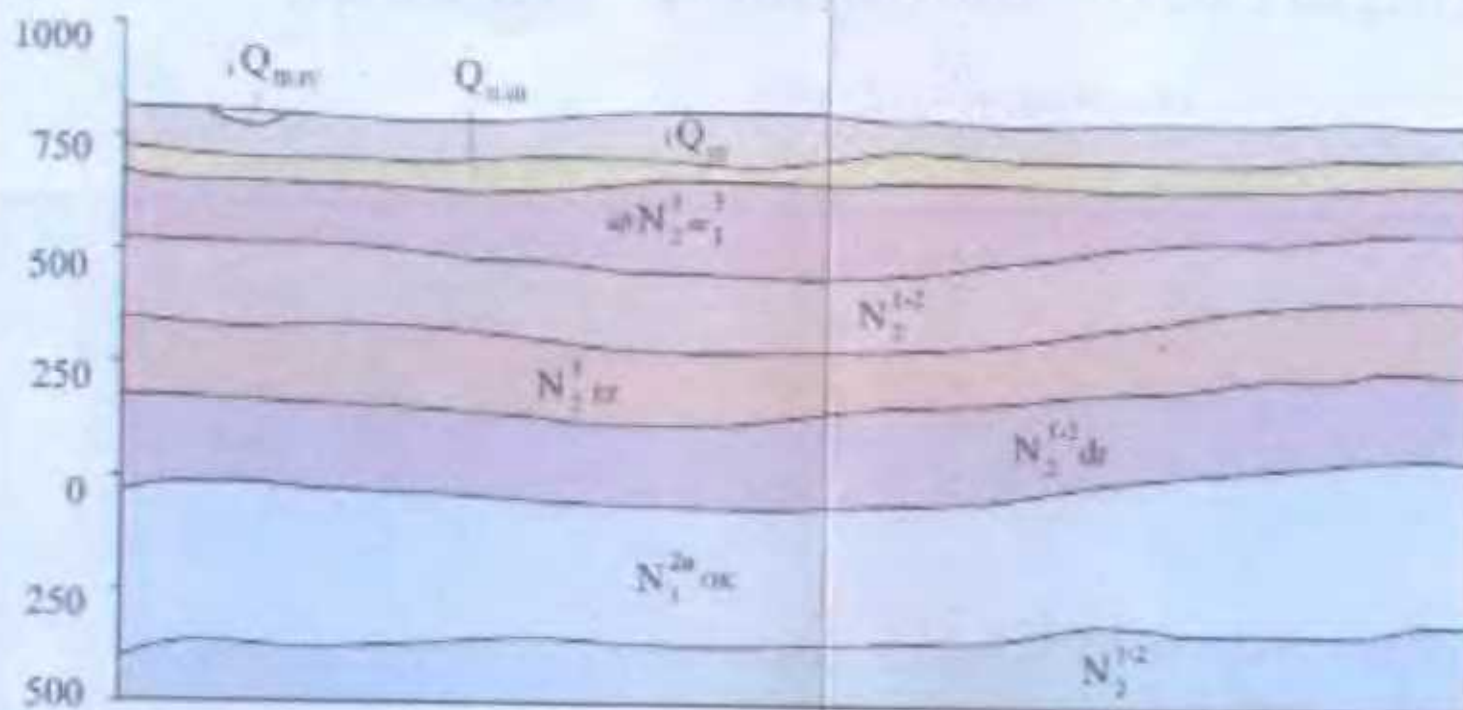

ՊԱՅՄԱՆԱԿԱՆ ՆՇԱՆՆԵՐ

- Վերին չորրորդական: Էյրովիալ-դելյովիալ կոպճային և Արաքս գետի հնահունի ավազակավային ու ճահճային նստվածքներ (1-10մ):
- Վերին չորրորդական: Արաքս գետի առաջին վերիունային դարավանդի (i) նստվածքներ՝ կավավազներ, կավեր (0.5-7.0 մ) ալյուվիալ ավազակոպիճներ (10-25 մ):
- Միջին -վերին չորրորդական: Չտարանջատված նստվածքային առաջացումներ (100-120 մ):
- Վերին միոցեն: Արագածի շերտախմբի ստորին ենթաշերտախմբի վերին դարասաշերտ: Անդեզիտաքաղտներ, խարամներ և ավազաքերեկչիաներ (5-150 մ):
- Ստորին միջին միոցեն: Կավեր, ավազներ, կոպճազաքարեր, քաղաղտներ (150 մ):
- Վերին միոցեն (Հրազդանի շերտախումբ): Հերտափոխվող կավերի, ավազաքարերի և կոնգլոմերատների շերտեր (115 մ):
- Միջին միոցեն (Ջրվեժի շերտախումբ): Գիպսատար-աղաքեր կավեր՝ գիպսի ու աղի շերտերով (165 մ):
- Միջին միոցեն (Հոկտեմբերյանի շերտախումբ): Հերթափոխվող միկրոկոնգլոմերատների, ավազաքարերի և կավավազների շերտեր (520 մ):
- Ստորին միոցեն (Հացավանի շերտախումբ): Խայտաքղետ կավեր, ավազաքարեր՝ ալյուվիալ բերքաքարերի շերտերով:



Արագածանդի ԱԿԽ-ի հանքավայրի Արևելյան տեղամաս



Ռստումնասիրության լիցենզիայով ամրագրված տարածքի եզրագիծը

001.ԾԱՌԱՅՈՂԱԿԱՆ ՏՎՅԱԼՆԵՐ

Ինդեկսը	Անճագրի հաշվառման համարը	Փաստաթղթի շիֆրը	Կազմելու տարին	Հանրապետական երկրաբանական ֆոնդ
01	02	03	04	05
Բ			2010թ.	

002. ՀԱՇՎԱՌՎՈՂ ՕՐՅԵԿՏԸ

Տեսակը	Անվանումը	Համանուն անվանումները
01	02	03
Հանքավայր	Արգավանդի ԱԿԽ-ի Արևելյան տեղամաս	-

003. ՕԳՏԱԿԱՐ ՀԱՆԱԾՈՆԵՐԻ ՏԱՐԱԾՄԱՆ ՇՐՋԱՆԸ

Օգտակար հանածոների ավազանը (շրջանը)	Հանքավայրերի խումբը (դաշտը)
01	02

004. ԳԵՐԱՏԵՍՉԱԿԱՆ ՊԱՏԿԱՆԵԼԻՈՒԹՅՈՒՆԸ

Նախարարություն	Ընկերություն, կոմբինատ (արշավախումբ)
01	02

005. ՈՒՍՈՒՄՆԱՍԻՐՈՂ ԿԱԶՄԱԿԵՐՊՈՒԹՅՈՒՆԸ

Նախարարություն	Ընկերություն, կոմբինատ (արշավախումբ)
01	02
-	«ԱՐԳԱՎԱԶՇԻՆ» ՍՊԸ

006. ՏԵՂԱԴԻՐՔԸ ԸՍՏ ՎԱՐՉԱԿԱՆ ՍՏՈՐԱԲԱԺԱՆՄԱՆ

Հայաստանի Հանրապետություն	Մարզ	Շրջան
01	02	03
ՀՀ	Արմավիր	

007. ՏՆՏԵՍԱԿԱՆ ՇՐՋԱՆ

008. 1:200 000 Մ-ի
ԱՆՎԱՆԱՅՈՒՅԱԿԱՅԻՆ ԹԵՐԹԻ
ՀԱՄԱՐԸ

009. ԱՇԽԱՐՀԱԳՐԱԿԱՆ
ԿՈՈՐԴԻՆԱՏՆԵՐԸ

010. ԲԱՅԱՐՉԱԿ
ՆԻՇԸ, մ
նվ/առ

K-38-XXXIII

Հս. լայն.		Արև. երկ.		Արևմ. երկ.	
աստ.	րոպե	աստ.	րոպե	աստ.	րոպե
01	02	03	04	05	06
40	05	44	07		

845 / 850

011. ՕՐՅԵԿՏԻ ՇՐՋԱՆԻ ՄԱՍԻՆ ԱՅԼ ՏՎՅԱԼՆԵՐ (տեղագիրը մոտակա բնակավայրից, հաղորդակցման ուղիներից, շրջանի տնտեսական յուրացումը և այլն) Հանքավայրը գտնվում է ՀՀ Արմավիրի մարզում, Արաքս գետի հին հունում, Արգավանդ գյուղից դեպի հյուսիս-արևելք 3.5 կմ հեռավորության վրա և բուն հանքավայրից տարանջատված է ավելի քան 3 կմ տարածքով: Արգավանդ-Երևան ավտոմայրուղու հետ տեղամասը կապված է գրունտային 3.0 կմ երկարությամբ ավտոճանապարհով: Տեղամասին ամենամոտ երկաթուղային կայարանը Արմավիրն է:

012. ՀԱՅՏՆԱԲԵՐՄԱՆ ՏԱՐԵԹԻՎԸ 2009թ. 013. ՏՎՅԱԼՆԵՐ ՀԱՅՏՆԱԲԵՐՄԱՆ ՎԵՐԱԲԵՐՅԱԼ (հայտնաբերողները, կազմակերպությունը, մասնաշխատանքների տեսակն ու մեթոդիկան և հայտնաբերման այլ իրավիճակներ) Լ.Մարկոսյան, երկրաբանա-

հետախուզական աշխ. իրականացվել են «ԱՐԳԱՎԱԶՇԻՆ» ՍՊԸ-ի կողմից սեփական միջոցներով: Հանքավայրը հետախուզվել է 16 հետախուզահորերի անցման ու համապատասխան նմուշարկման միջոցով:

014. ՏԱՐԱԾԱՇՐՋԱՆԱՅԻՆ ԵՐԿՐԱԲԱՆԱՀԱՆՈՒՅԹԱՅԻՆ ԵՎ ԵՐԿՐԱՖԻԶԻԿԱԿԱՆ ԱՇԽԱՏԱՆՔՆԵՐԸ (օբյեկտի վրա կատարված աշխատանքների տարին, տեսակը, մեթոդը, մասշտաբը)

015. ԸՆԴՀԱՆՈՒՐ ԵՎ ՄԱՆՐԱԶՆԻՆ ՈՐՈՆՈՒՄ (օբյեկտի վրա կատարված աշխատանքների տարին, տեսակը, մեթոդը, մասշտաբը) Հետախուզումը կատարվել է 2010-2011թ. հետախուզական փորվածքներով 13.0 հա տարածքի վրա:

48/4

016. ԵՐԿՐԱԲԱՆԱՀԵՏԱԽՈՒՁԱԿԱՆ ԱՇԽԱՏԱՆՔՆԵՐԻ ՓՈՒԼԵՐԸ, ԾԱՎԱԼՆԵՐԸ ԵՎ ԱՐԺԵՔԸ, ԱՐԴՅՈՒՆԱԲԵՐԱԿԱՆ ՅՈՒՐԱՅՄԱՆ ԱՍՏԻՃԱՆԸ

017. ԵՐԿՐԱԲԱՆԱՀԵՏԱԽՈՒՉԱԿԱՆ ԱՇԽԱՏԱՆՔՆԵՐԻ ՏՆՏԵՍԱԿԱՆ ԱՐԴՅՈՒՆԱՎԵՏՈՒԹՅՈՒՆԸ (Խամբաքարի ու ընդհանուր օգտակար համաժողի հաշվեկշռային պաշարների սխավորի վրա ընկնող ծախսերը ըստ կարգերի և այլն)

[illegible]

022. ՀՄԿՄԱՆ ԱՅԼ ԳՈՐԾՈՆՆԵՐ (նպման ֆացիաները, ֆորմացիաները և այլն) Տեղամասի երկրաբանական կառուցվածքում մասնակցում են ժամանակակից պրոլուվիալ ավազակավային առաջացումները և Արաքս գետի հնահունի վերին և միջին դարավանդի վերին շրջանային ավազակավային և կավային նստվածքները:

023. ԵՐԿՐԱՁԵՎԱԲԱՆԱԿԱՆ ՍՏՈՒԳՈՒՄ (ռելիեֆի տեսքի էլեմենտները և տեսքը, հսկողական համբայնացումը) Ավազակավային հաստվածքը (օգտակար հանածոի մարմինը) հետախուզված տեղամասում ներկայացված է հորիզոնականին մոտ տեղադրմամբ շերտաձև մարմնի ձևով, որի հզորությունը տատանվում է 2.8-8.0 մ սահմաններում, կազմելով միջինը 4.8 մ: Օգտակար հաստվածքում ավազակավայինների կուտակը բնութագրվում է համեմատաբար համասեռ ներքին կառուցվածքով, որում կավային նյութի առանձին շերտեր չեն հանդիպում, դրանք ավազակավային խառնուրդում գտնվում են ցրված ձևով:

024. ՕԳՏԱԿԱՐ ՀԱՆԱԾՈՅԻ ԾԱԳՈՒՄՆԱԲԱՆՈՒԹՅՈՒՆԸ

Նստվածքային

025. ՀՈՂՄԱՀԱՐՄԱՆ ԿԵՂԵՎԸ		
Տարատեսակը	Պրոֆիլը	Ելակետային լեռնային սպարը
01	02	03

026. ՕԲՅԵԿՏԻ ԵՐԿՐԱԲԱՆԱԿԱՆ ՀԱՍԱԿԸ	
Ժամանակաշրջանը կամ դարաշրջանը	Դարը
01	02
Չորրորդական	

027. ՕԲՅԵԿՏԻ ԲԱՑԱՐՁԱԿ ՀԱՍԱԿԸ

028. ՊԱՐՓԱԿՈՂ ԱՊԱՐՆԵՐԸ			
Լեռնային ապարների տիպիկ տարբերությունները	Տեղադրությունը	Ժամանակաշրջանը կամ դարաշրջանը	Դարը
01	02	03	04
Կավային առաջացումներ	հատակ	վերին չորրորդական	
Ալուվիալ ավազակավային նստվածքներ	օգտակար հաստվածք	չորրորդական	
Դելյուվիալ-պրոլուվիալ կոյունավազակավեր	մակերևույթ	չորրորդական	

029. ՀԱՆՔԱՍԱՐՄՆԻՆ ՀԱՐԱԿԻՅ ՊԱՐՓԱԿՈՂ ԱՊԱՐՆԵՐԻ ՓՈՓՈԽՈՒԹՅՈՒՆՆԵՐԸ (տեսքը, իմպրեսիոնությունը, արիալի լայնությունը և այլն) _____

030. ԱՅԼ ՏՎՅԱԼՆԵՐ ՊԱՐՓԱԿՈՂ ԱՊԱՐՆԵՐԻ ՄԱՍԻՆ (ֆորմացիան, ֆացիան, համալիր, շերտախումբը, ստվարաշերտը, հզորությունը, տեղադիրքը, տեկտոնիկան և այլն) _____

48/6
9/8/6

031.ՕՔՅԵԿՏԻ ԱՐԴՅՈՒՆԱԲԵՐԱԿԱՆ ՏԵՂԱՍԱՍԵՐԸ

ԵՎ ՀԱՆՔԱՅԻՆ ԳՈՏԻՆԵՐԸ

(Քանակը, անվանումը, յուրացման աստիճանը, հանքամարմինների քանակը, պաշարները, ձևն ու տարածման բնութագիրը, հզորությունը և այլն)

Ավազակոպճային խառնուրդ, նախատեսվում է արդյունաբերական յուրացման, 1 հանքամարմին, հաշվարկվել է Q=347.3 հազ.մ³ ստատիկ պաշար:

032. ՕԳՏԱԿԱՐ ՀԱՆԱԾՈՆԵՐԻ ԱՐԴՅՈՒՆԱԲԵՐԱԿԱՆ ՍԱՐՄԻՆՆԵՐԸ

Հ/Հ	Մարմնի կամ մարմինների խմբի անվանումը (նշանակությունը)	Քանակը	Մարմնի ձևը	Տարածման ուղղությունը		Անկման գերակշռող ուղղությունը
				նվ	առ	
	01	02	03	04	05	06
1	Ավազակոպճային խառնուրդ	1	շերտածև			
2						
3						
4						
5						
6						
7						
8						

Հ/Հ	Տեղադրման բնութագիրը	Երկարությունը, մ		Լայնությունը, մ		Հզորությունը, մ		Առաստաղի տեղադրման խորությունը, մ նվ/առ	Հանքաքարի հաշվեկշռային պաշարներ, %
		նվ/առ	միջինը	նվ/առ	միջինը	նվ/առ	միջինը		
	07	08	09	10	11	12	13	14	15
1	մերձհորիզոն.		660		240		4.8	0.1	
2									
3									
4									
5									
6									
7									
8									
9									
10									

033. ՍԱՐՄՆԻ ԿԱՌՈՒՅՎԱԾՔԱՅԻՆ ԱՌԱՆՋՆԱՀԱՏԿՈՒԹՅՈՒՆՆԵՐԸ

(Պլիկաաիվ և դիզյունկաիվ խախտումները, ըստ մարմնի հզորության և տեղադրման կայունությունը, սեպացման բնութագիրը և այլն)

034. ՍԱՐՄՆԻ ՄԵՐՁՍԱԿԵՐԵՎՈՒՅԹԱՅԻՆ ՓՈՓՈԽՈՒԹՅՈՒՆՆԵՐԸ

035. ՈՉ ԱՐԴՅՈՒՆԱԲԵՐԱԿԱՆ ՀԱՆՔԱՅԻՆ ՍԱՐՄԻՆՆԵՐԸ

038. ՀԱՆՔԱՔԱՐՈՒՄ ՀԻՄՆԱԿԱՆ ԵՎ ՈՒՂԵԿԻՑ ՕԳՏԱԿԱՐ ՀԱՆԱԾՈՆԵՐԸ


Հանքաքար	Օգտակար համաժող	Կիրառումը	Չափման միավորը	Միջին պարունակությունը ընթացիկ հաշվեկշռային պաշարներում		Հաստատված հաժվեկշռային պաշարներում միջին պարունակությունը	
01	02	03	04	05	06	07	08

039. ՎՆԱՍԱԿԱՐ ԽԱՌՆՈՒՐԴՆԵՐ

Օգտակար համաժող (հանքաքար)	Կիրառումը	Խառնուրդ	Չափման միավորը	Միջին պարունակությունը ընթացիկ հաշվեկշռային պաշարներում		Հաստատված A+B+C ₁ հաժվեկշռային պաշարներում միջին պարունակությունը
				մկ / առ	A+B+C ₁	
01	02	03	04	05	06	07
Ավազակոպճային խառնուրդ	շինարարական խիճ, կոպիճ և ավազ	Ավազում փոշենման և կավային մասնիկների պարունակ.	%	2.17 / 3.11	2.65	
		Կավի պարունակությունը կոշտերում	%	0.10 / 0.65	0.27	
		Կոպիճում փոշենման և կավային մասնիկների պարունակ.	%	0.30 / 0.77	0.52	
		Թույլ ապարներով հատիկների պարունակությունը.	%	2.1 / 5.0	3.2	

040. ՕԳՏԱԿԱՐ ՀԱՆԱԾՈՆԵՐԻ (ՀԱՆՔԱՔԱՐԻ) ՀԱՏԻԿԱՉԱՓԱԿԱՆ ԿԱԶՄԸ

Օգտակար համաժող (հանքաքար)	Կիրառումը	Հատիկախտը, մմ մկ / առ	Հատիկախտի պարունակությունը, %		Օգտակար համաժող (հանքաքար)	Կիրառումը	Հատիկախտը, մմ մկ / առ	Հատիկախտի պարունակությունը, %	
			մկ / առ	միջինը				մկ / առ	միջինը
01	02	03	04	05	01	02	03	04	05
Ավազակոպճային խառնուրդ	շինարարական խիճ, կոպիճ և ավազ	< 5	-	100					
		որից մաղի վրա մնացորդը կազմում է՝							
		2.5 < 5	4.9 / 25.4	14.3					
		1.25 < 2.5	5.3 / 13.4	8.0					
		0.63 < 1.25	12.2 / 33.2	24.7					
		0.315 < 0.63	21.8 / 44.3	30.1					
		0.16 < 0.315	8.1 / 32.2	18.6					
		< 0.16	1.7 / 17.0	4.3					

 

047. ՀԱՆՔԱՔԱՐԻ ՊԱՇԱՐՆԵՐԸ

Հանքաքար	Հաշվեկշռում հաշվառումը	Զափման միավորը	Հաշվեկշռային պաշարները				Արտահաշվեկշռային պաշարները	Արդյունահանումը շահագործման սկզբից	Հաստատված հաժվեկշռային պաշարները		
			A+B	C ₁	A+B+C ₁	C ₂			A+B+C ₁	C ₂	Մնացորդ. A+B+C ₁
01	02	03	04	05	06	07	08	09	10	11	12

048. ՀԻՄՆԱԿԱՆ ՕԳՏԱԿԱՐ ՀԱՆԱԾՈՆԵՐԻ ՊԱՇԱՐՆԵՐԸ

Օգտակար հանածո	Կիրառումը	Հաշվեկշռում հաշվառումը	Զափման միավորը	Հաշվեկշռային պաշարները				Արտահաշվեկշռային պաշարները	Արդյունահանումը շահագործման սկզբից	Հաստատված հաժվեկշռային պաշարները		
				A+B	C ₁	A+B+C ₁	C ₂			A+B+C ₁	C ₂	Մնացորդ. A+B+C ₁
01	02	03	04	05	06	07	08	09	10	11	12	13
Ավազակոպճային խառնուրդ	շինարարական խիճ, կոպիճ և ավազ	Բլոկ 1-A	հազ.մ ³	347.3	-	347.3	-	-	-	347.3	-	347.3

049. ՈՒՂԵԿԻՑ ՕԳՏԱԿԱՐ ՀԱՆԱԾՈՆԵՐԻ ՊԱՇԱՐՆԵՐԸ

Օգտակար հանածո	Կիրառումը	Հաշվեկշռում հաշվառումը	Զափման միավորը	Հաշվեկշռային պաշարները				Արտահաշվեկշռային պաշարները	Արդյունահանումը շահագործման սկզբից	Հաստատված հաժվեկշռային պաշարները		
				A+B	C ₁	A+B+C ₁	C ₂			A+B+C ₁	C ₂	Մնացորդ. A+B+C ₁
01	02	03	04	05	06	07	08	09	10	11	12	13

050. ՄԱԿԱՔԱՑՄԱՆ ԵՎ ՀԻՄՆԱՏԱԿՈՂ ԱՊԱՐՆԵՐՈՒՄ ՕԳՏԱԿԱՐ ՀԱՆԱԾՈՆԵՐԻ ՊԱՇԱՐՆԵՐԸ

Օգտակար հանածո	Կիրառումը	Հաշվեկշռում հաշվառումը	Զափման միավորը	Հաշվեկշռային պաշարները				Արտահաշվեկշռային պաշարները	Արդյունահանումը շահագործման սկզբից	Հաստատված հաժվեկշռային պաշարները		
				A+B	C ₁	A+B+C ₁	C ₂			A+B+C ₁	C ₂	Մնացորդ. A+B+C ₁
01	02	03	04	05	06	07	08	09	10	11	12	13

051. ԱՅԼ ՏՎՅԱԼՆԵՐ ՊԱՇԱՐՆԵՐԻ ՄԱՍԻՆ

(դասակարգման բարդության խումբը, հեղինակները, տարեթիվը, մեթոդը, պաշարների հաշվարկման վերջին խորությունը, կազմակերպությունը, հաստատված պաշարները, տարեթիվը, հաստատված կամ չեղյալ արված, հաշվեկշռում հաշվառման տարեթիվը, հաշվեկշռից դուրս գրման տարեթիվը և պատճառը, արտահաշվեկշռային պաշարներին դասելու պատճառը և այլն)

Հանքավայրը ըստ բարդության խմբի դասակարգման վերագրվում է 1-ին խմբին: Լ.Մարկոսյան: Ավազակոպճային խառնուրդի կուտակի տեղադրման պարզ պայմանները և լեռնային փորվածքներով հետախուզման ընտրված եղանակը թույլ է տալիս հանքավայրի պաշարները հաշվարկել երկրաբանական բլոկների մեթոդով:

052. ՇԱՀԱԳՈՐԾՄԱՆ ՀԻՄՆԱԿԱՆ ՑՈՒՑԱՆԻՇՆԵՐԸ

Մշակման հիմնական եղանակը	Արդյունահանման ժամանակ կորուստները, %		Աղբատացումը, %		Շահագործման առավելագույն խորությունը, մ	
	նախագծ.	փաստ.	նախագծ.	փաստ.	նախագծ.	փաստ.
01	02	03	04	05	06	07
քացահանք	5.0				8.0	

053. ՄԱԿԱՔԱՑՈՒՄ

Ծավալը, մլն.խոր.մ	Հզորությունը, մ ճկ / առ	Գ ռ Ժ ա կ ի ց ք		
		տեսակը	չափականություն	մեծությունը
01	02	03	04	05
0.11	0.3 / 4.0 միջ. 1.5 մ	երկրաք.	մ ³ /մ ³	0.31

054. ՇԱՀԱԳՈՐԾՄԱՆ ԼԵՌՆԱՏԵԽՆԻԿԱԿԱՆ ՊԱՅՄԱՆՆԵՐԸ

(հանրաքարի ու ապարների լեռնատեխնիկական հատկությունները, շահագործման սխեմաների առանձնահատկությունները և այլն)

Տեղամասի տարածքում օգտակար հանածոյի մերձակերեսային շերտաձև տեղադրումը մակարագման ապարների ոչ մեծ հզորությունը բույլ են տալիս ավազակոպիճների արդյունահանումն իրականացնել բաց եղանակով, առանց ապարների նախնական փխրեցման, անմիջապես դրագլայնով՝ հանույթային մեկ-երկու աստիճանով: Մակարագման ապարների (ավազակավ և դրան որոշ հատվածներում ծածկող հողաբուսական շերտ) փոքր հզորությունը բույլ է տալիս դրանց հեռացումը բուլդոզերով:

055. ՇԱՀԱԳՈՐԾՄԱՆ ՀԻԴՐՈԵՐԿՐԱՔԱՆԱԿԱՆ ՊԱՅՄԱՆՆԵՐԸ

(բարդ սխեմաները, ջրատար հորիզոնների լիթոլոգիական և այլ բնութագիրը, փորվածքի ձգվածությունը և լցվելու մակարդակը, ջրախոսքերը փորվածքում)

Հորատանցքերի անցման ընթացքում կատարված դիտարկումները ցույց են տվել, որ օգտակար հաստվածքը հիմնականում ջրագուրկ է, սակայն ջրերի կապիլյար բարձրացման հետևանքով Արաքս գետի հնահունամերձ փորվածքներում ավազակոպիճները գտնվում են՝ նույնիսկ ամռան ամենաչոր եղանակին, խոնավ վիճակում: Քանի որ տեղամասի ապարները լավ ջրաթափանց են, ապա տեղամասում բաց եղանակով շահագործման դեպքում նույնիսկ գերնորմատիվ տեղումները խոչընդոտներ չեն առաջացնի, դրանք կներծծվեն ջրաթափանց ավազակոպիճներով, բեռնաթափվելով Արաքս գետի հնահունային ստորին մասերում:

056. ԶՐԱՍՏԱՏԱԿԱՐԱՐՈՒՄԸ

(աղբյուրները, դերիաք, օբյեկտից հեռավորությունը, տեխնիկական սարքերը, տեխնիկական և կենցաղային ջրի անհրաժեշտության ծախսման ծածկը)

057. ՕԲՅԵԿՏԻ ՇԱՀԱԳՈՐԾՄԱՆ ՀԻՄՆԱԿԱՆ ՏՆՏԵՍԱԿԱՆ ՑՈՒՑԱՆԻՇՆԵՐԸ

ԱԿԽ-ի պոտենցիալ հաշվեկշռային ստատիկ պաշարները - 347.3 հազ.մ³
Կորզվող պաշարները - 330.0 հազ.մ³
Բացահանքի արտադրողականությունը - 10.0 հազ.մ³
ԱԿԽ-ի տարեկան արդյունահանվելիք ծավալը - 11.5 հազ.մ³
Բացահանքիմ հիմնական արտադրական ֆոնդերը - 17500.0 հազ.դրամ
Տարեկան շահագործական ծախսերը - 14081.1 հազ.դրամ
ԱԿԽ-ի ինքնարժեքը - 1224.4 դրամ/մ³
ԱԿԽ-ի իրացման գինը բնական վիճակում - 1500 դրամ/մ³
Տարեկան ապրանքային արտադրանքը - 17250.0 հազ.դրամ
Տարեկան շահույթը - 3169.4 հազ.դրամ
Շահութաբերությունը՝
արտադրական ֆոնդերի նկատմամբ - 18.1 %
շահագործական ծախսերի նկատմամբ - 22.5 %

058. ՀՈՒՄԶ ՍՊԱՌՈՂՆԵՐԸ «ԱՐԳԱՎԱԶՇԻՆ» ՍՊԸ, շինարարական կազմակերպություններ

059.ՇՐՋԱԿԱ ՄԻՋԱՎԱՅՐԻ ՊԱՀՊԱՆՈՒԹՅԱՆ ԵՎ ՎԵՐԱԿԱՆԳՆՄԱՆ ՄԻՋՈՅԱՌՈՒՄՆԵՐ

Շրջակա միջավայրի վրա շահագործական աշխատանքների բացասական ազդեցությունը կարտահայտվի բացահանքում աշխատող սարքավորումների (դրագլայն, բուլդոզեր, ավտոինքնաքափ) շարժիչներից մթնոլորտ գազերի արտանետմամբ: Այս բացասական ազդեցությունը նվազեցնելու համար, նախատեսվում է սարքավորումները պահել մշտապես սարքին վիճակում՝ վնասակար գազերի գերնորմատիվային արտանետումները բացառելու համար:
Տեղամասի անքափոն շահագործումը լրացուցիչ հողերի օտարում չի պահանջում:

060. ԱՌԱՋԱՐԿՈՒԹՅՈՒՆՆԵՐ ՕԲՅԵԿՏԻ ՀԵՌԱՆԿԱՐԱՅՆՈՒԹՅԱՆ ՎԵՐԱԲԵՐՅԱԼ

(կանխատեսումային պաշարները, պաշարների ավելացման հնարավորությունը, շահագործման և ուսումնասիրման աշխատանքների ուղղությունը, օբյեկտի կիրառման հետանկարայնությունը և այլն)

061. ՕԲՅԵԿՏԻ ՓԱԿՄԱՆ ՊԱՏՃԱՌՆԵՐԸ

062. ՕԲՅԵԿՏԻ ՄԱՍԻՆ ՍԿԶԲՆԱԴԲՅՈՒՐՆԵՐԸ

Փաստաթուղթը	Փաստաթղթի բովանդակությունը	Հեղինակը (կատարողը)	Որոշում N (արձանագրություն)	Պաշարների հաստատման տարեթիվը	Փաստաթղթի պահպանման համարը
01	02	03	04	05	06
հաշվետ.	Երկրաբանահետախուզական աշխատանքներ	Լ.Մարկոսյան		2010	N 6701
արձանագրություն	Պաշարների հաստատում	ՀՀ Է և ԲՊՆ ՕՀՊԳ	N 284	08.02.11թ.	

48/44