

47

ՊԵՏԱԿԱՆ ԿԱԴԱՍՏՐ
ՀԱՅԱՍՏԱՆԻ ՀԱՆՐԱՊԵՏՈՒԹՅԱՆ
ՕԳՏԱԿԱՐ ՀԱՆԱԾՈՆԵՐԻ ՀԱՃՔԱՎԱՅՐԵՐԻ
ԵՎ ԵՐԵՎԱԿՈՒՄՆԵՐԻ

Б

ՈՉ ՄԵՏԱԴԱԿԱՆ ՕԳՏԱԿԱՐ ՀԱՆԱԾՈՆԵՐԻ
ՀԱՆՔԱՎԱՅՐԵՐ

ՍԽԵ. N 943
գույքային համարը

Օր. --

ԱՆՁՆԱԳԻՐ

№ 738

հաշվառման համարը

հաշվառվող օբյեկտը Գետաշենի հանքավայր
 մնական Ավագակոյճային խառնուրդ
 տեսակար հանածոները Նախապատրաստված է արդյունաբերական յուրացման
 արդյունաբերական Նախապատրաստված է արդյունաբերական յուրացման
 յուրացման աստիճանը

ստեղծող Ս.Քոչարյան ճարտարագետ-երկրաբան --- թ. ---
 տեղում, ազգություն, հայրանուն, պաշտոնը տեղաբնակչության մասնաթիվը
 ստատուս Ա.Գրիգորյան տնօրեն --- թ. ---
 տեղում, ազգություն, հայրանուն, պաշտոնը տեղաբնակչության մասնաթիվը
 ստեղծման պայմանները «ԱՐՄԱՎԻՐ-ՇԻՆ» ՍՊԸ

ԱՆՁՆԱԳՐԻ ԸՆԴՈՒՆՈՒՄ

Երկրաբանական ֆունդ	Ազգանուն, Ա.Հ.	Պաշտոնը	Ստորագրություն	Ամսաթիվը
Ստուգեց	Վ.Բեկրաշյան	ՕՀՊ կադաստրի բաժնի պետ		
Հաստատեց	Գ.Հովսեփյան	Տնօրեն		30.08.2010թ




47/1


ԵՐԿՐԱԲԱՆԱԿԱՆ ՍԽԵՄԱՏԻԿ ՔԱՐՏԵԶԸ

Մասշտաբ 1:50 000

1

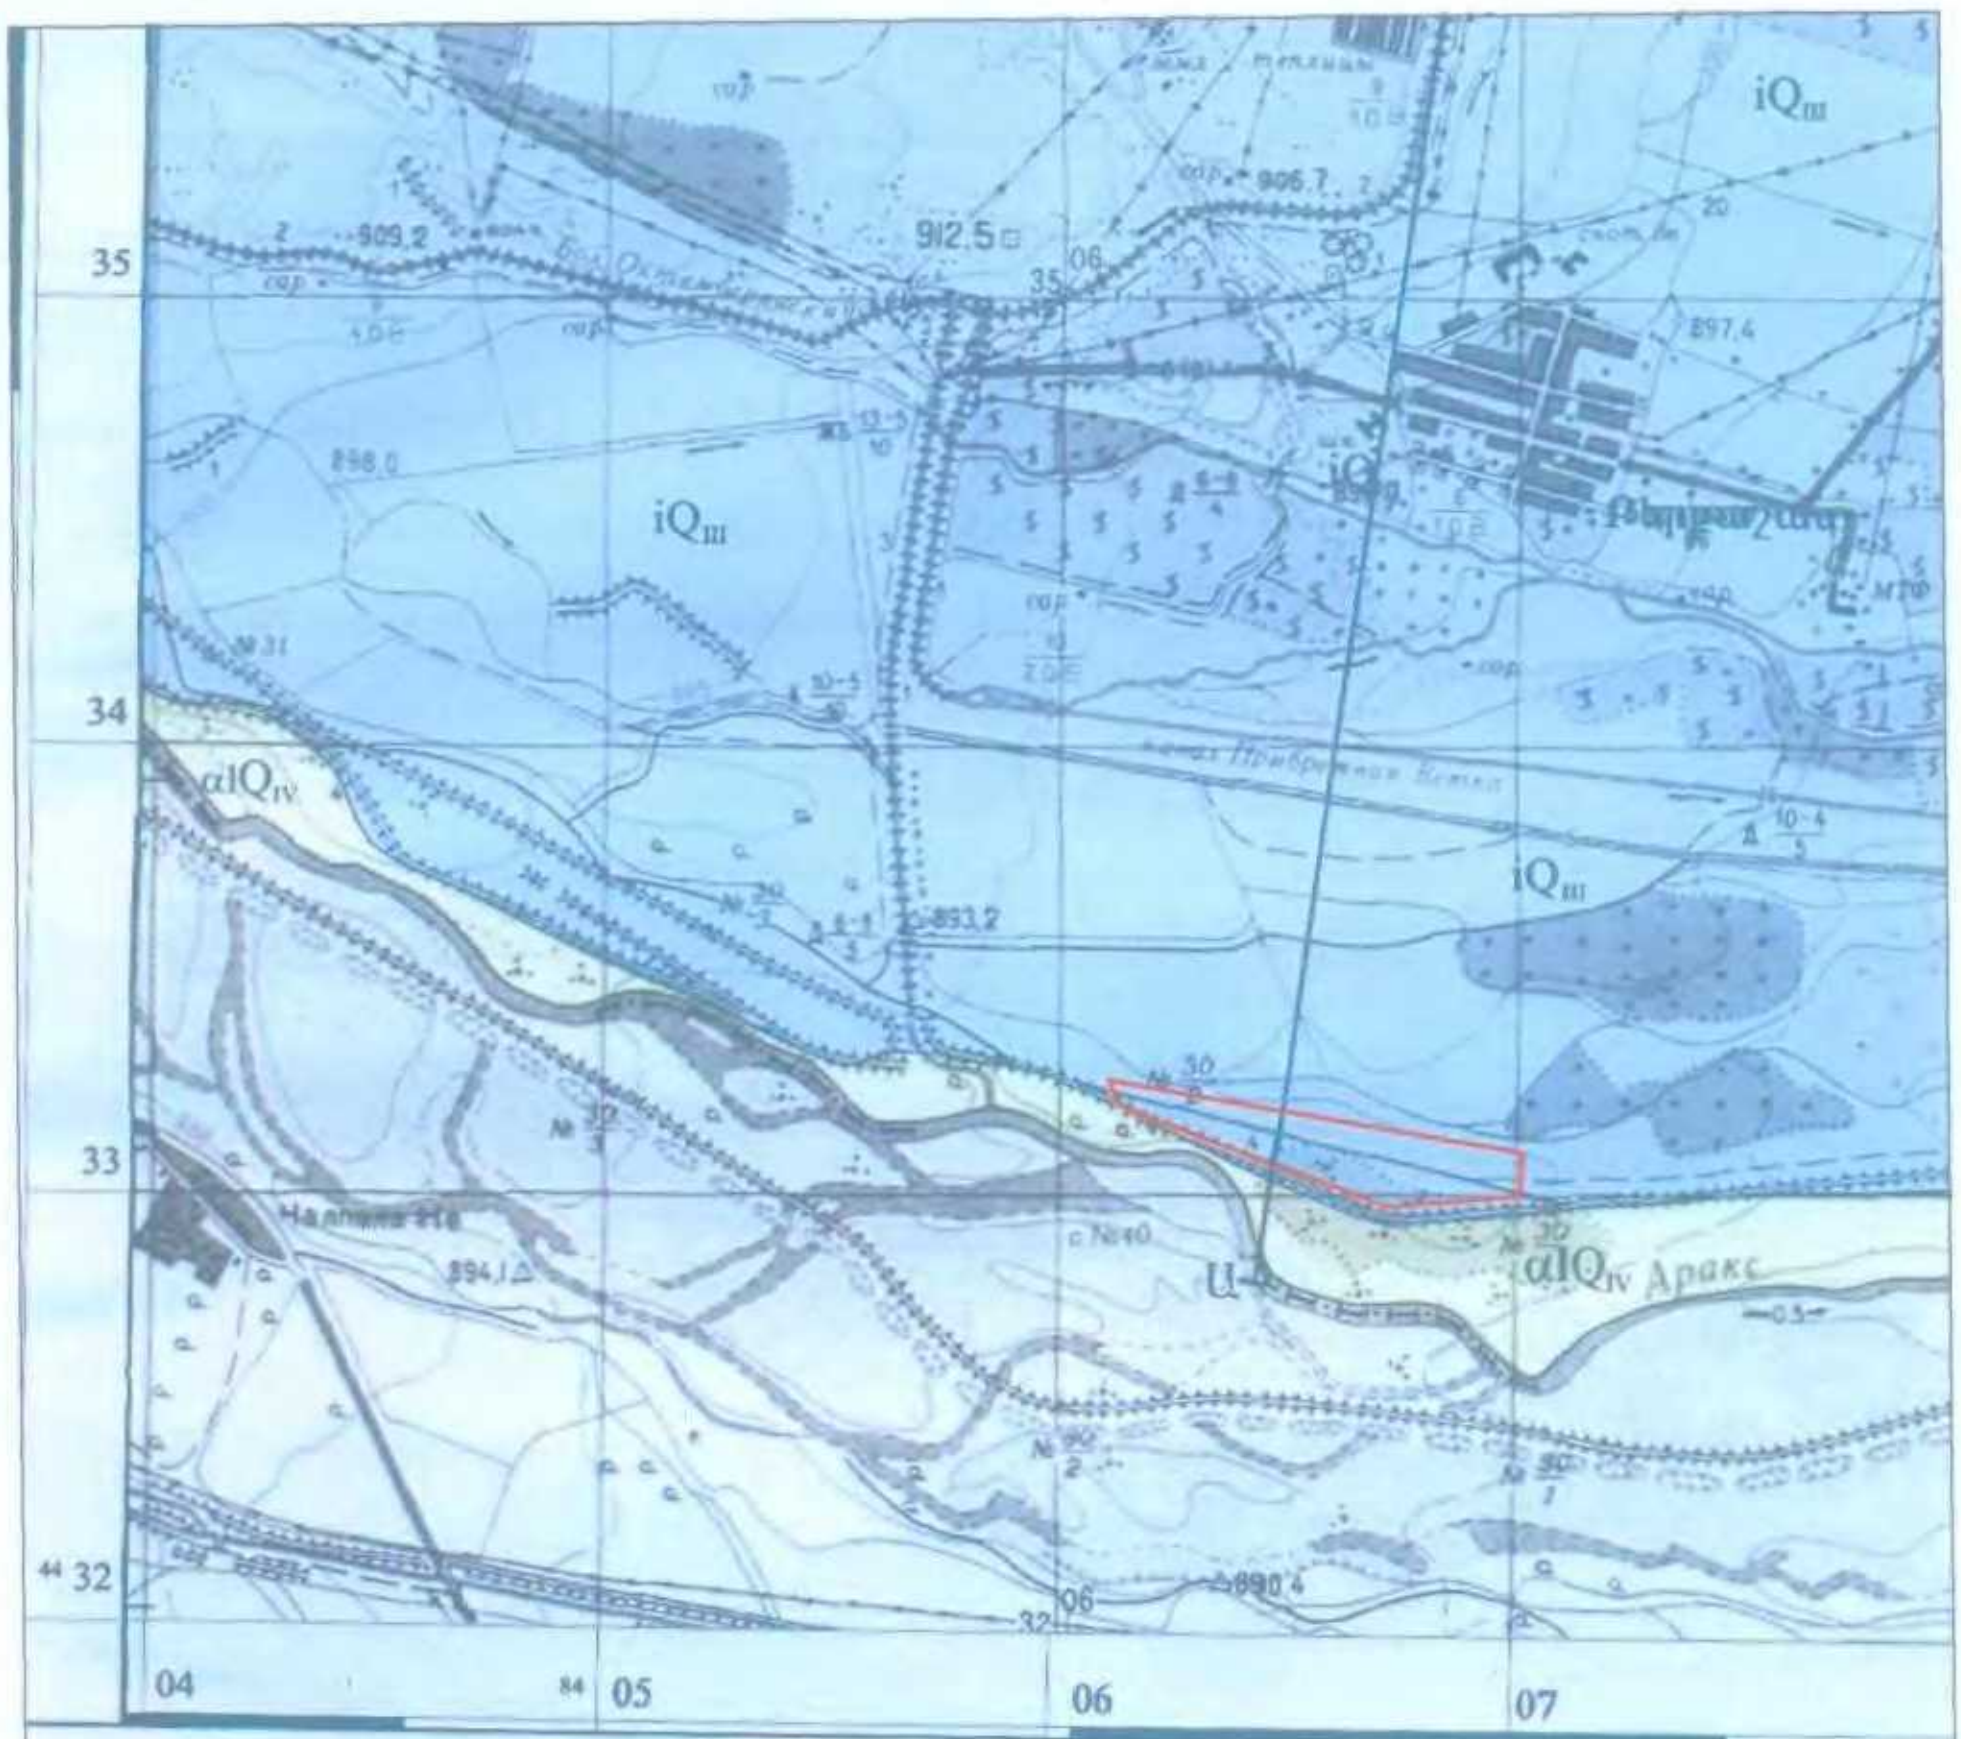

ԵՐԿՐԱԲԱՆԱԿԱՆ ԿՏՐՎԱԾՔ Ա-Բ ԳԾՈՎ

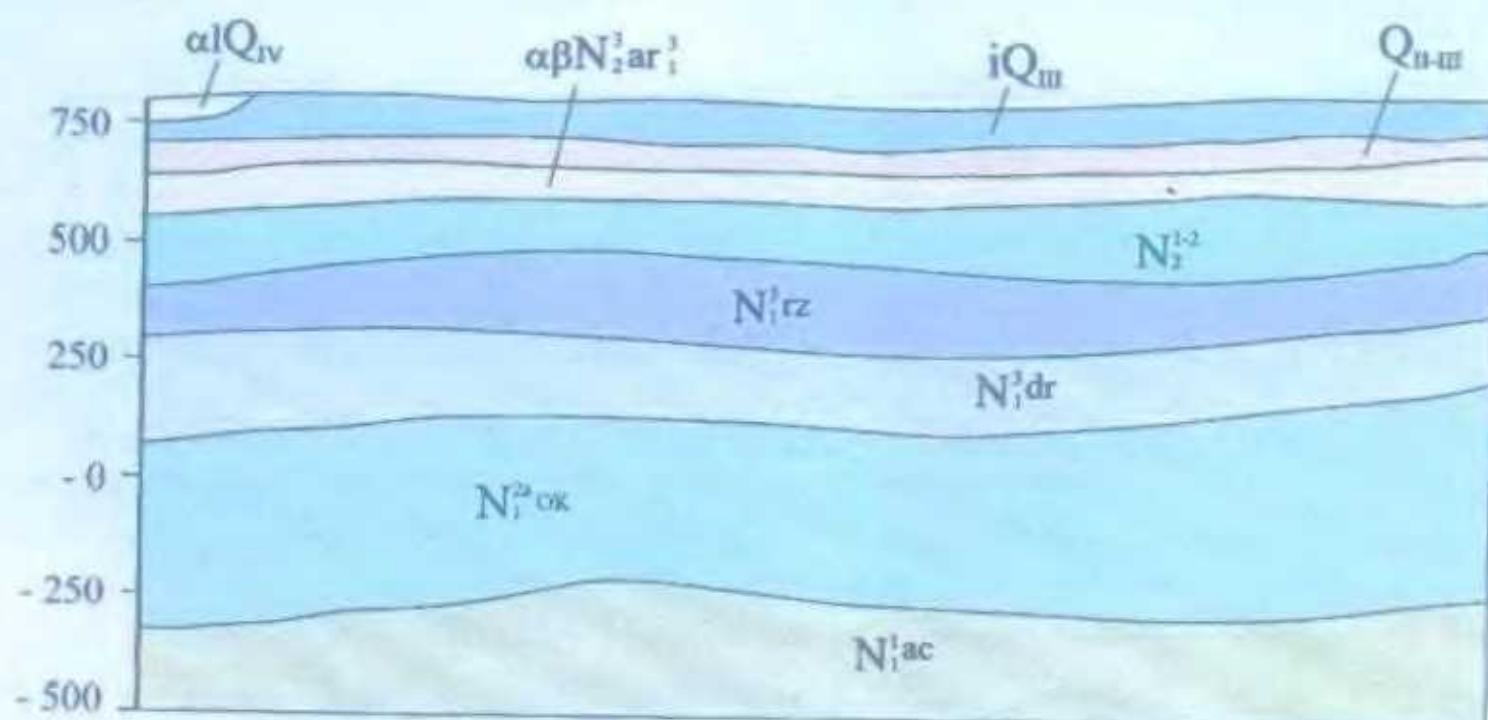

ՊԱՅՄԱՆԱԿԱՆ ՆՇԱՆՆԵՐ

αQ_{iv}	Ժամանակակից ալյուվիալ կոպիճներ, ավազակավեր, կավավազներ (1-20 մ):
iQ_{III}	<i>Վերին չորրորդական:</i> Արաքս գետի առաջին վերիունային դարավանդի (i) նստվածքներ՝ կավավազներ, կավեր (0.5-7.0 մ), ալյուվիալ ավազակոպիճներ (10-25 մ):
Q_{II-III}	<i>Միջին - վերին չորրորդական:</i> Չտարանջատված նստվածքային առաջացումներ (100-120 մ):
$\alpha\beta N_{I, ar}^I$	<i>Վերին պլիոցեն:</i> Արագածի շերտախմբի ստորին ենթաշերտախմբի վերին դարսաշերտ: Անդեզիտաքաղտներ, խարամներ և լավաքրեկլիաներ (5-150 մ):
$N_{I, z}^I$	<i>Ստորին - միջին պլիոցեն:</i> Կավեր, ավազներ, կոպճազլաքարեր, հիմքում՝ դոլերիտային քաղտներ (150 մ):
$N_{I, rz}^I$	<i>Վերին միոցեն (Հրազդանի շերտախումբ):</i> Շերտափոխվող կավերի, ավազաքարերի և կոնգլոմերատների շերտեր (115 մ):
$N_{I, dr}^I$	<i>Միջին միոցեն (Ջրվեժի շերտախումբ):</i> Գիպսա-աղաքեր կավեր՝ գիպսի ու քարաղի շերտերով (165 մ):
$N_{I, ok}^I$	<i>Միջին միոցեն (Հոկտեմբերյանի շերտախումբ):</i> Հերթափոխվող միկրոկոնգլոմերատների, ավազաքարերի և կավավազների շերտեր (520 մ):
$N_{I, ac}^I$	<i>Ստորին միոցեն (Հացավանի շերտախումբ):</i> Խայտաբղետ կավեր, ավազաքարեր՝ այրվող քերթաքարերի ենթաշերտերով:
	Գետաշենի ավազակոպճային խառնուրդի համաձայն:

001.ԾԱՌԱՅՈՂԱԿԱՆ ՏՎՅԱԼՆԵՐ

Ինդեկսը	Անձնագրի հաշվառման համարը	Փաստաթղթի շիֆրը	Կազմելու տարին	Հանրապետական երկրաբանական ֆոնդ
01	02	03	04	05
Ե			2010թ.	

002. ՀԱՇՎԱՌՎՈՂ ՕՔՅԵԿՏԸ

Տեսակը	Անվանումը	Համաձայն անվանումները
01	02	03
Հանքավայր	Գետաշենի ԱԿԽ	-

003. ՕԳՏԱԿԱՐ ՀԱՆԱԾՈՆԵՐԻ ՏԱՐԱԾՄԱՆ ՇՐՋԱՆԸ

Օգտակար հանածոների ավազանը (շրջանը)	Հանքավայրերի խումբը (դաշտը)
01	02

004. ԳԵՐԱՏԵՍՉԱԿԱՆ ՊԱՏԿԱՆԵԼԻՈՒԹՅՈՒՆԸ

Նախարարություն	Ընկերություն, կոմբինատ (արշավախումբ)
01	02

005. ՈՒՍՈՒՄՆԱՍԻՐՈՂ ԿԱԶՄԱԿԵՐՊՈՒԹՅՈՒՆԸ

Նախարարություն	Ընկերություն, կոմբինատ (արշավախումբ)
01	02
-	«ԱՐՄԱՎԻՐ-ՇԻՆ» ՍՊԸ

006. ՏԵՂԱԴԻՐՔԸ ԸՍՏ ՎԱՐՉԱԿԱՆ ՍՏՈՐԱԲԱԺԱՆՍԱՆ

Հայաստանի Հանրապետություն	Մարզ	Երջան
01	02	03
ՀՀ	Արմավիր	--

007. ՏՆՏԵՍԱԿԱՆ ՇՐՋԱՆ

008. 1:200 000 Մ-ի
ԱՆՎԱՆԱՅՈՒՅԱԿԱՅԻՆ ԹԵՐԹԻ
ՀԱՄԱՐԸ

K-38-XXXIII

009. ԱՇԽԱՐՀԱԳՐԱԿԱՆ
ԿՈՈՐԴԻՆԱՏՆԵՐԸ

Հս. լայն.		Արևել. երկ.		Արևմ. երկ.	
աստ.	րոպե	աստ.	րոպե	աստ.	րոպե
01	02	03	04	05	06
40	01	43	54		

010. ԲԱՅԱՐՉԱԿ
ՆԻՇԸ, մ
նվ/առ

889 / 892

011. ՕՔՅԵԿՏԻ ՇՐՋԱՆԻ ՄԱՍԻՆ ԱՅԼ ՏՎՅԱԼՆԵՐ (տեղադիրքը մոտակա բնակավայրից, հաղորդակցման ուղիներից, շրջանի տնտեսական յուրացումը և այլն) Հանքավայրը գտնվում է ՀՀ Արմավիրի մարզում, Արաքս գետի ձախ ափին, ՀՀ պետական սահմանի հարևանությամբ: Մոտակա բնակավայրերն են Բերքաշատ, Նոր Կեսարիա գյուղերը, որոնք գտնվում են 1.5 և 3.3 կմ դեպի հյուսիս և Շենավան ու Գետաշեն գյուղերը՝ 3.3-ական կմ դեպի հյուսիս-արևելք հեռավորության վրա:

012. ՀԱՅՏՆԱԲԵՐՄԱՆ 013. ՏՎՅԱԼՆԵՐ ՀԱՅՏՆԱԲԵՐՄԱՆ

ՏԱՐԵԹԻՎԸ

2009թ.

ՎԵՐԱԲԵՐՅԱԼ

(հայտնաբերողները, կազմակերպությունը, մասնաշաղկատների տեսակն ու մերթնակում և հայտնաբերման այլ իրավիճակներ)

Ա.Քոչարյան,

երկրաբանահետախուզական աշխ.իրականացվել են «ԱՐՄԱՎԻՐ-ՇԻՆ» ՍՊԸ-ի կողմից սեփական միջոցներով: Հանքավայրը հետախուզվել է 10 հորատանցքերով, որոնք ԱԿԽ-ի ամբողջ հզորությամբ ենթարկվել են համատարած հանուկային նմուշարկման:

014. ՏԱՐԱԾԱՇՐՋԱՆԱՅԻՆ ԵՐԿՐԱԲԱՆԱՀԱՆՈՒՅԹԱՅԻՆ ԵՎ ԵՐԿՐԱՖԻՋԻԿԱԿԱՆ ԱՇԽԱՏԱՆՔՆԵՐԸ (օբյեկտի վրա կատարված աշխատանքների տարին, տեսակը, մերթնակում, մասշտաբը)

015. ԸՆԴՀԱՆՈՒՐ ԵՎ ՄԱՆՐԱՋՆԻՆ ՈՐՈՆՈՒՄ (օբյեկտի վրա կատարված աշխատանքների տարին, տեսակը, մերթնակում, մասշտաբը)
Հետախուզումը կատարվել է 2010թ. հորատանցքերով 11.2 հա տարածքի վրա:

4/2/5

4/2/5

(հանրաքարի ու բնդիանուր օգտակար հանածոյի հաշվեկշռային սլաշարների սխալների վրա ընկնող ծախսերը ըստ կարգերի և ալյն)

(փաստացի հետախուզական ցանցը, հետախուզման խորությունը, հետախուզական փորվածքների տեսակը, մոտիշարկումը և այլն)

019. ՇՐՋԱՆԻ ԿԱՌՈՒՅՎԱԾՔԱՏԵԿՏՈՆԱԿԱՆ ԴՐՈՒԹՅՈՒՆԸ	
Կառուցվածքի անվանումը (խաշարներից մինչև փոքր)	Կառուցվածքի տեսակը
01	02
020. ՊԱՐՓԱԿՈՂ ԿԱՌՈՒՅՎԱԾՔԸ	
Կառուցվածքի անվանումը	Կառուցվածքի տեսակը
01	02

(ՕՀ-ի գնալմնի տեղադիրքը, պլիկատիվ և դիվալմնիտիվ խախտումներ, տեղադիրքը սյարիակտ կառուցվածքում)

022. ՀԱԿՄԱՆ ԱՅԼ ԳՈՐԾՈՆՆԵՐ (նպման ֆազիաները, ֆորմացիաները և այլն)

023. ԵՐԿՐԱԶԵՎԱԲԱՆԱԿԱՆ ՍՏՈՒԳՈՒՄ (տեխնիկական տեսքի էլեմենտները և տեսքը, հսկողական համակարգացումը) Օգտակար համաձայն հանրավարում ներկայացված է գործնականում հորիզոնական, մերձմակերևութային տեղադրմամբ ավազակոպչային խառնուրդի կուտակի տեսքով, որի հզորությունը տատանվում է 9.2-ից 10.8 մ -ի սահմաններում՝ միջինը կազմելով 10.25 մ:

024. ՕԳՏԱԿԱՐ ՀԱՆԱԾՈՅԻ ԾԱԳՈՒՄՆԱԲԱՆՈՒԹՅՈՒՆԸ

Նստվածքային

025. ՀՈՂԱՄԱՀԱՐՄԱՆ ԿԵՂԵՎԸ		
Տարածանակը	Պրոֆիլը	Ելակետային լեռնային սպարը
01	02	03

026. ՕԲՅԵԿՏԻ ԵՐԿՐԱԲԱՆԱԿԱՆ ՀԱՍԱԿԸ	
Ժամանակաշրջանը կամ դարաշրջանը	Դարը
01	02
Չորրորդական	

027. ՕԲՅԵԿՏԻ ԲԱՑԱՐՁԱԿ ՀԱՍԱԿԸ

028. ՊԱՐՓԱԿՈՂ ԱՊԱՐՆԵՐԸ			
Լեռնային սպարների ախպիկ տարբերությունները	Տեղադրությունը	Ժամանակաշրջանը կամ դարաշրջանը	Դարը
01	02	03	04
Ալյուվիալ ավազակավեր	Ծածկում են	ալյուվիալ առաջացումներ	
Դարավանդային առաջացումներ	հատակ	վերին չորրորդական	

029. ՀԱՆՔԱՍԱՐՄՆԻՆ ՀԱՐԱԿԻՑ ՊԱՐՓԱԿՈՂ ԱՊԱՐՆԵՐԻ ՓՈՓՈԽՈՒԹՅՈՒՆՆԵՐԸ (տեսքը, իմպրեսիվությունը, արխտի լայնությունը և այլն) Հանրավարի և քրկրաբանական կառուցվածքում մասնակցում են ժամանակակից ալյուվիալ ավազակավային առաջացումները և Արարս գետի ստորին վերիումային դարավանդի վերին չորրորդականի ավազակոպչային, կավային և կավավազային նստվածքները):

030. ԱՅԼ ՏՎՅԱԼՆԵՐ ՊԱՐՓԱԿՈՂ ԱՊԱՐՆԵՐԻ ՄԱՍԻՆ (ֆորմացիան, ֆազիան, համալիր, շերտախտմը, ստվարաշերտը, հզորությունը, տեղադրությունը, տեկտոնիկան և այլն) Հանրավարի տարածքում ավազակոպչային կուտակը քնուրազրվում է գործնականում համասեռ ներքին կառուցվածքով, կավանյութի չնչին սլարունակությամբ, որն առանձին շերտեր չի առաջացնում, այլ գտնվում է համատարած քաշիված և գրված վիճակում:

9/26

031.ՕՐՅԵԿՏԻ ԱՐԴՅՈՒՆԱԲԵՐԱԿԱՆ ՏԵՂԱՍԱՍԵՐԸ
ԵՎ ՀԱՆՔԱՅԻՆ ԳՈՏԻՆԵՐԸ (քանակը, ամիսները, յուրացման առաժնային, հանրամարմինների քանակը, պաշարները, ձևն ու ապրանքային ընտրագիրը, հզորությունը և այլն)

Ավագակտային խառնուրդ, նախատեսվում է արդյունաբերական յուրացման, 1 հանրամարմին, հաշվարկվել է Q=1 143.5 հազ.մ³ պաշար, հանրամարմինն ունի մոտ 900 մ ձգվածություն, 100 մ լայնություն և 10.25 մ միջին հզորություն:

032. ՕԳՏԱԿԱՐ ՀԱՆԱԾՈՆԵՐԻ ԱՐԴՅՈՒՆԱԲԵՐԱԿԱՆ ՄԱՐՄԻՆՆԵՐԸ


Հ/Հ	Մարմնի կամ մարմինների խմբի անվանումը (նշանակությունը)	Քանակը	Մարմնի ձևը	Տարածման ուղղությունը		Անկման գերակշռող ուղղությունը			
				նվ	առ				
	01	02	03	04	05	06			
1	Ավագակտային խառնուրդ	1	գեոսահունային կուտակ						
2									
3									
4									
5									
6									
7									
8									
Հ/Հ	Տեղադրման ընտրագիրը	Երկարությունը, մ		Լայնությունը, մ		Հզորությունը, մ		Առատության տեղադրման խորությունը, մ նվ/առ	Հանքաքարի հաշվեկշռային պաշարներ, %
		նվ/առ	միջինը	նվ/առ	միջինը	նվ/առ	միջինը		
	07	08	09	10	11	12	13	14	15
1	մերձհորիզոն.		900		100	9.2/10.8	10.25	0.51	
2									
3									
4									
5									
6									
7									
8									
9									
10									

033. ՄԱՐՄՆԻ ԿԱՌՈՒՅՎԱԾՔԱՅԻՆ ԱՌԱՆՁԱՀԱՏԿՈՒԹՅՈՒՆՆԵՐԸ (Պլեխաիվ և դիզայնիտիվ խախտումները, ըստ մարմնի հզորության և տեղադրման կառուցությունը, սեպտեմբերի ընտրագիրը և այլն)

034. ՄԱՐՄՆԻ ՍԵՐՉՍԱԿԵՐԵՎՈՒՅԹԱՅԻՆ ՓՈՓՈԽՈՒԹՅՈՒՆՆԵՐԸ

035. ՈՉ ԱՐԴՅՈՒՆԱԲԵՐԱԿԱՆ ՀԱՆՔԱՅԻՆ ՄԱՐՄԻՆՆԵՐԸ

43/1

 

038. ՀԱՆՔԱՔԱՐՈՒՄ ՀԻՄՆԱԿԱՆ ԵՎ ՈՒՂԵԿԻՅ ՕԳՏԱԿԱՐ ՀԱՆԱԾՈՆԵՐԸ

[illegible]

039. ՎՆԱՍԱԿԱՐ	ԽԱՌՆՈՒՐԴՆԵՐ
---------------	-------------

[illegible]

040. ՕԳՏԱԿԱՐ ՀԱՆԱԾՈՆԵՐԻ (ՀԱՆՔԱՔԱՐԻ) ՀԱՏԻԿԱԶԱՓԱԿԱՆ ԿԱԶՄԸ

[illegible]

047. ՀԱՆՔԱՔԱՐԻ ՊԱՇԱՐՆԵՐԸ

Հանքաքար	Հաշվեկշռում հաշվառումը	Զափման միավորը	Հաշվեկշռային պաշարները				Արտահաշվեկշռային պաշարները	Արդյունահանումը շահագործման սկզբից	Հաստատված հաժվեկշռային պաշարները		
			A+B	C ₁	A+B+C ₁	C ₂			A+B+C ₁	C ₂	Մնացորդ. A+B+C ₁
01	02	03	04	05	06	07	08	09	10	11	12

048. ՀԻՄՆԱԿԱՆ ՕԳՏԱԿԱՐ ՀԱՆԱԾՈՆԵՐԻ ՊԱՇԱՐՆԵՐԸ

Օգտակար հանածոն	Կիրառումը	Հաշվեկշռում հաշվառումը	Զափման միավորը	Հաշվեկշռային պաշարները				Արտահաշվեկշռային պաշարները	Արդյունահանումը շահագործման սկզբից	Հաստատված հաժվեկշռային պաշարները		
				A+B	C ₁	A+B+C ₁	C ₂			A+B+C ₁	C ₂	Մնացորդ. A+B+C ₁
01	02	03	04	05	06	07	08	09	10	11	12	13
Ավազակոպճային խառնուրդ	շինարարական կոպիճ և ավազ	Բլոկ 1	հազ.մ ³	1 143.5	-	1 143.5	-	-	-	1 143.5	-	1 143.5

049. ՈՒՂԵԿԻՑ ՕԳՏԱԿԱՐ ՀԱՆԱԾՈՆԵՐԻ ՊԱՇԱՐՆԵՐԸ

Օգտակար հանածոն	Կիրառումը	Հաշվեկշռում հաշվառումը	Զափման միավորը	Հաշվեկշռային պաշարները				Արտահաշվեկշռային պաշարները	Արդյունահանումը շահագործման սկզբից	Հաստատված հաժվեկշռային պաշարները		
				A+B	C ₁	A+B+C ₁	C ₂			A+B+C ₁	C ₂	Մնացորդ. A+B+C ₁
01	02	03	04	05	06	07	08	09	10	11	12	13

050. ՍԱԿԱՔԱՑՄԱՆ ԵՎ ՀԻՄՆԱՏԱԿՈՂ ԱՊԱՐՆԵՐՈՒՄ ՕԳՏԱԿԱՐ ՀԱՆԱԾՈՆԵՐԻ ՊԱՇԱՐՆԵՐԸ

Օգտակար հանածոն	Կիրառումը	Հաշվեկշռում հաշվառումը	Զափման միավորը	Հաշվեկշռային պաշարները				Արտահաշվեկշռային պաշարները	Արդյունահանումը շահագործման սկզբից	Հաստատված հաժվեկշռային պաշարները		
				A+B	C ₁	A+B+C ₁	C ₂			A+B+C ₁	C ₂	Մնացորդ. A+B+C ₁
01	02	03	04	05	06	07	08	09	10	11	12	13

051. ԱՅԼ ՏՎՅԱԼՆԵՐ ՊԱՇԱՐՆԵՐԻ ՄԱՍԻՆ

(դասակարգման բարդության խտրը, եղիմակները, տարերիվը, մերտը, պաշարների խաշարկման վերջին խաբարյունը, կազմակերպությունը, հաստատված պաշարները, տարերիվը, հաստատված կամ չեղյալ արված, հաշվեկշռում հաշվառման տարերիվը, հաշվեկշռից դուրս գրման տարերիվը և պատճառը, պլոտահաշվեկշռային պաշարներին դասելու պատճառը և այլն)

Հանքավայրը ըստ բարդության խմբի դասակարգման վերագրվում է 1-ին խմբին: Ս.Քոչարյան:

052. ՇԱՀԱԳՈՐԾՄԱՆ ՀԻՄՆԱԿԱՆ ՑՈՒՑԱՆԻՇՆԵՐԸ

Մշակման եիմնական եղանակը	Արդյունահանման ժամանակ կորուստները, %		Աղբյուրացումը, %		Շահագործման առավելագույն խաբարյունը, մ	
	նախագծ.	փաստ.	նախագծ.	փաստ.	նախագծ.	փաստ.
01	02	03	04	05	06	07
բացահանք					10.25	

053. ՍԱԿԱՔԱՑՈՒՄ

Շավաղ. մլն.խաբ.մ	Հզորությունը, մ նվ / առ	Գ ռ ւ ծ ա կ ի ց ը		
		տեսակը	չափականություն	մեծությունը
01	02	03	04	05
0.0569	0.3 / 0.7	երկրաբ.	մ ³ /մ ³	0.05

054. ՇԱՀԱԳՈՐԾՄԱՆ ԼԵՌՆԱՏԵԽՆԻԿԱԿԱՆ ՊԱՅՄԱՆՆԵՐԸ

(հանքաքարի ու ապարների ընդհանուր քանակական հատկությունները, շահագործման պայմանների առանձնահատկությունները և այլն)

Հանքավայրի օգտակար հանածոյի մակերեսային շերտաձև տեղադրվածությունը հնարավորություն է ընձեռում շահագործումն իրականացնել բաց եղանակով, մեկ հանքաստիճանով, դրազլայնի միջոցով: Մակարացման ապարների փոքր հզորությունը բույլ է տալիս դրանք հեռացնել բուլդոզերի օգնությամբ:

055. ՇԱՀԱԳՈՐԾՄԱՆ ՀԻԳԻՐՈՆԵՐԿՐԱԲԱՆԱԿԱՆ ՊԱՅՄԱՆՆԵՐԸ

(բարդ պայմանները, ջրատար հորիզոնների լիքազրկական և այլ բնորոշիչը, վարվածքի ձգվածությունը և լցվելու մակարդակը, ջրահոսքերը վարվածքում)

Հորատման աշխատանքների ժամանակ կատարված դիտարկումները վկայում են այն մասին, որ օգտակար կուտակը գործնականում ջրագուրկ է: Մակայն, Արաքսի ջրերի կապիկյար բարձրացման շնորհիվ դրա ափամերձ հատվածներում օգտակար կուտակը նույնիսկ տարվա ամենաչոր ժամանակահատվածում (հուլիս-օգոստոս, գտնվում է խոնավ վիճակում:

Մթնոլորտային տեղումները չեն խոչընդոտի շահագործական աշխատանքները, քանի որ դրանք կներծծվեն բարձր ջրաքափանցելիություն ունեցող օգտակար կուտակում և կրեոնաքափվեն Արաքսի հունամերձ հատվածներում:

056. ԶՐԱՄԱՏԱԿԱՐԱՐՈՒՄԸ

(աղբյուրները, զերիտը, օբյեկտից հեռավորությունը, տեխնիկական տարրերը, տեխնիկական և կենցաղային ջրի անհրաժեշտության ծախսման ծածկը)

Ավազա բացիանքը խմելու ջրով կարող է ապահովվել մոտակա բնակավայրերից ավտոջրատարներով կրելու միջոցով:

057. ՕՔՅԵԿՏԻ ՇԱՀԱԳՈՐԾՄԱՆ ՀԻՄՆԱԿԱՆ ՏՆՏԵՍԱԿԱՆ ՑՈՒՑԱՆԻՇՆԵՐԸ

ԱԿԻՍ-ի պոտենցիալ հաշվեկշռային պաշարները - 1143.5 հազ.մ³
Կորզվող պաշարները - 1000.0 հազ.մ³
ԱԿԻՍ-ի զանգվածի տարեկան արդյունահանվելիք ծավալը - 12.0 հազ.մ³
Բացահանքիմ հիմնական արտադրական ֆոնդերը - 17000.0 հազ.դրամ
Տարեկան շահագործական ծախսերը - 16248.0 հազ.դրամ
ԱԿԻՍ-ի ինքնարժեքը - 1354.0 դրամ/մ³
ԱԿԻՍ-ի իրացման գինը - 1800.0 դրամ/մ³
Տարեկան ապրանքային արտադրանքը - 21600.0 հազ.դրամ
Տարեկան շահույթը - 5352.0 “--”
Շահութաբերությունը՝
արտադրական ֆոնդերի նկատմամբ - 31.5 %
շահագործական ծախսերի նկատմամբ - 32.9 %

058. ՀՈՒՄԶ ՍՊԱՌՈՂՆԵՐԸ «ԱՐՄԱՎԻՐ-ՇԻՆ» ՍՊԸ, շինարարական կազմակերպություններ

059. ՇՐՋԱԿԱՍ ՍԻՋԱՎԱՅՐԻ ՊԱՀՊԱՆՈՒԹՅԱՆ ԵՎ ՎԵՐԱԿԱՆԳՆՄԱՆ ՍԻՋՈՑԱՌՈՒՄՆԵՐ

Շրջակա միջավայրի վրա շահագործական աշխատանքների բացասական ազդեցությունը կարտահայտվի լեռնային սարքավորումների (էքսկավատոր, ավտոինքնաքափ, բուլդոզեր) շարժիչներից մթնոլորտ գազերի արտանետմամբ: Նշված ազդեցությունը նվազագույնի հասցնելու համար անհրաժեշտ է այդ սարքավորումները պահել սարքին վիճակում՝ վնասակար գազերի գերնորմատիվային արտանետումները բացառելու համար:

060. ԱՌԱՋԱՐԿՈՒԹՅՈՒՆՆԵՐ ՕՔՅԵԿՏԻ ՀԵՌԱՆԿԱՐԱՅՆՈՒԹՅԱՆ ՎԵՐԱԲԵՐՅԱԼ

(կանխատեսումային պաշարներ, պաշարների ավելացման ենթափայտություն, շահագործման և ուսումնասիրման աշխատանքների ուղղությունը, օբյեկտի կկառման հետանկարայնությունը և այլն)

061. ՕՔՅԵԿՏԻ ՓԱԿՄԱՆ ՊԱՏՃԱՌՆԵՐԸ

062. ՕՔՅԵԿՏԻ ՄԱՍԻՆ ՄԿՁԲՆԱՂԲՅՈՒՐՆԵՐԸ

[illegible]

42/44